



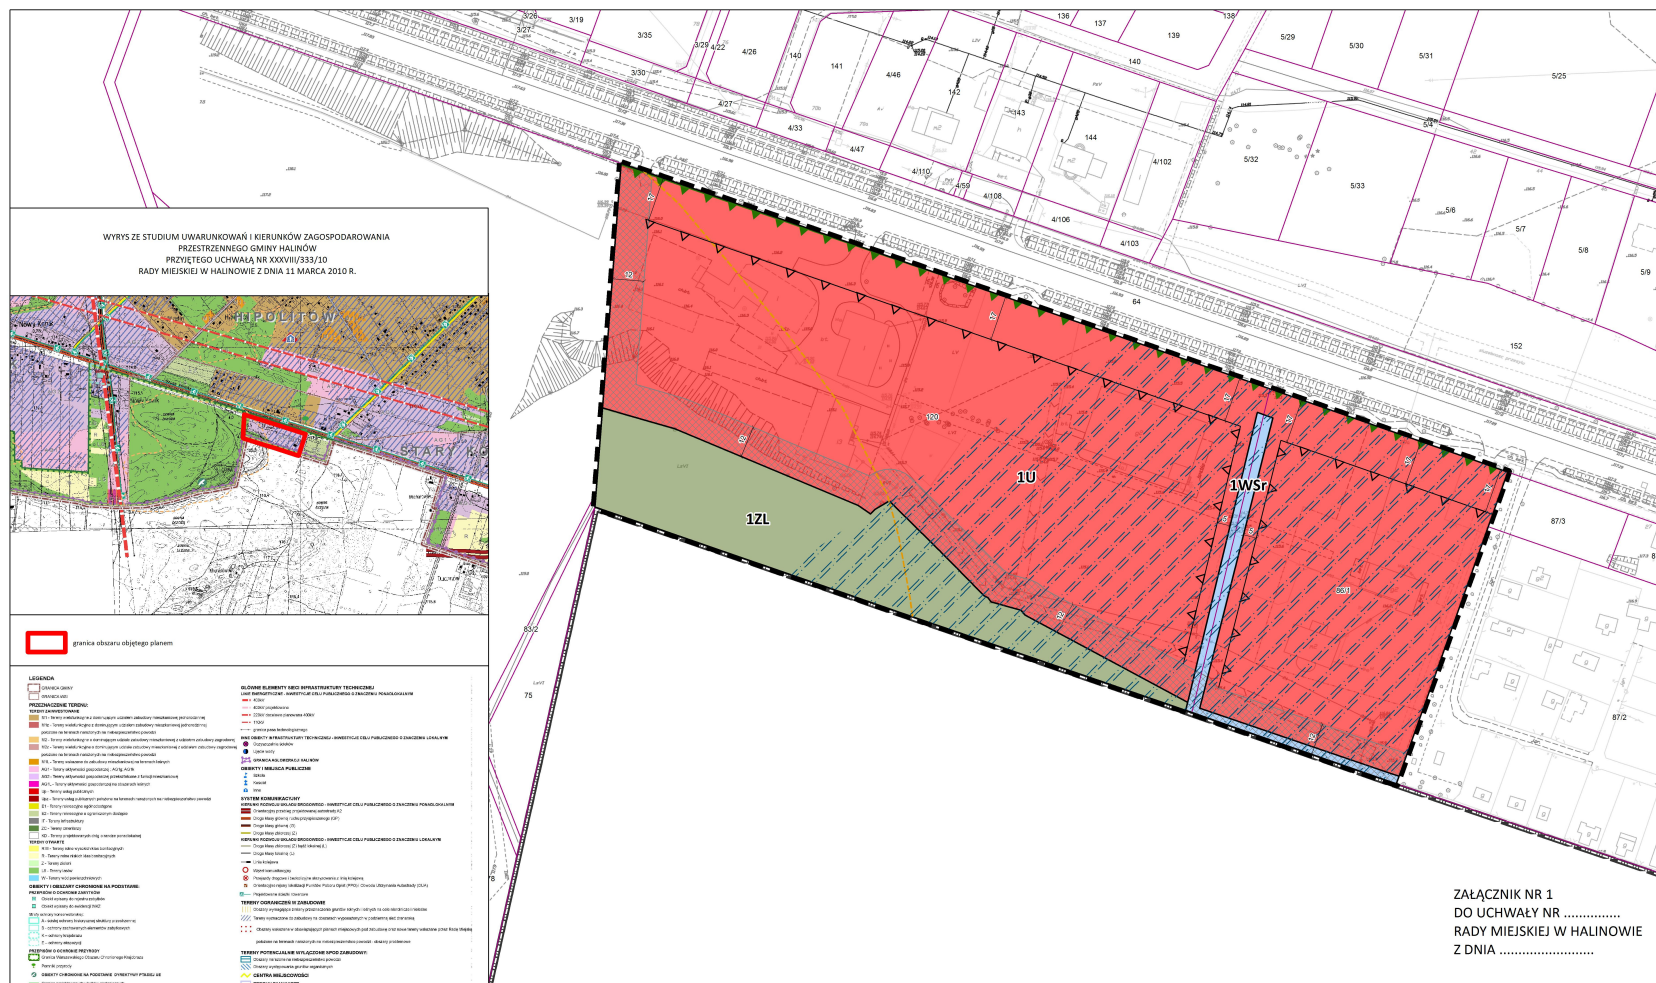

MIEJSOWY PLAN ZAGOSPODAROWANIA PRZESTRZENNEGO DLA DZIAŁEK NR 120 i 86/1 W MIEJSCOWOŚCI STARY KONIK, GMINA HALINÓW

RYSUNEK PLANU

skala 1: 1 000

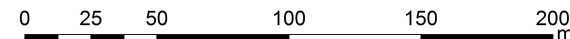

OZNACZENIA PLANU

OBOWIĄZUJĄCE USTALENIA PLANU

- granica obszaru objętego planem
- linia rozgraniczająca tereny o różnym przeznaczeniu lub różnych zasadach zagospodarowania
- nieprzekraczalna linia zabudowy
- zwy mierowane odległości mierzone w metrach
- strefa ograniczonego sposobu zagospodarowania związana z odległością od lasu

PRZEZNACZENIE TERENÓW

- U - teren usług
- WSr - teren wód powierzchniowych - rowy
- ZL - teren lasu

ELEMENTY DZIEDZICTWA KULTUROWEGO

- strefa obserwacji archeologicznej

ELEMENTY INFORMACYJNE

ELEMENTY ŚRODOWISKA PRZYRODNICZEGO

- granica Warszawskiego Obszaru Chronionego Krajobrazu
- obszary zdrenowane

POZOSTAŁE OZNACZENIA

- granica administracyjna gminy
- granica działek ewidencyjnych

ZAŁĄCZNIK NR 1
DO UCHWAŁY NR
RADY MIEJSKIEJ W HALINOWIE
Z DNIA

MIEJSOWY PLAN ZAGOSPODAROWANIA PRZESTRZENNEGO DLA DZIAŁEK NR 120 I 86/1 W MIEJSCOWOŚCI STARY KONIK, GMINA HALINÓW

główny projektant: mgr inż. Anna Berek
mgr inż. arch. Anna Olbomska-Matusiak
inż. Monika Nasłowska
zagospodarowanie przestrzenne: mgr inż. Katarzyna Lysyganicz-Francuzik
inż. Adam Potkowiak
inż. Agnieszka Szaniawska
inż. Kamil Suchozebski
środowisko przyrodnicze: mgr Agata Orzelek
inż. Zuzanna Górecka-Gąbka
infrastruktura techniczna: inż. Anna Wojcik



wykonawca:
BUDPLAN Sp. z o.o.
ul. Kordeckiego 20
04-327 Warszawa
tel. 22 870 46 62
skala
1:1 000
2020
załącznik nr 1