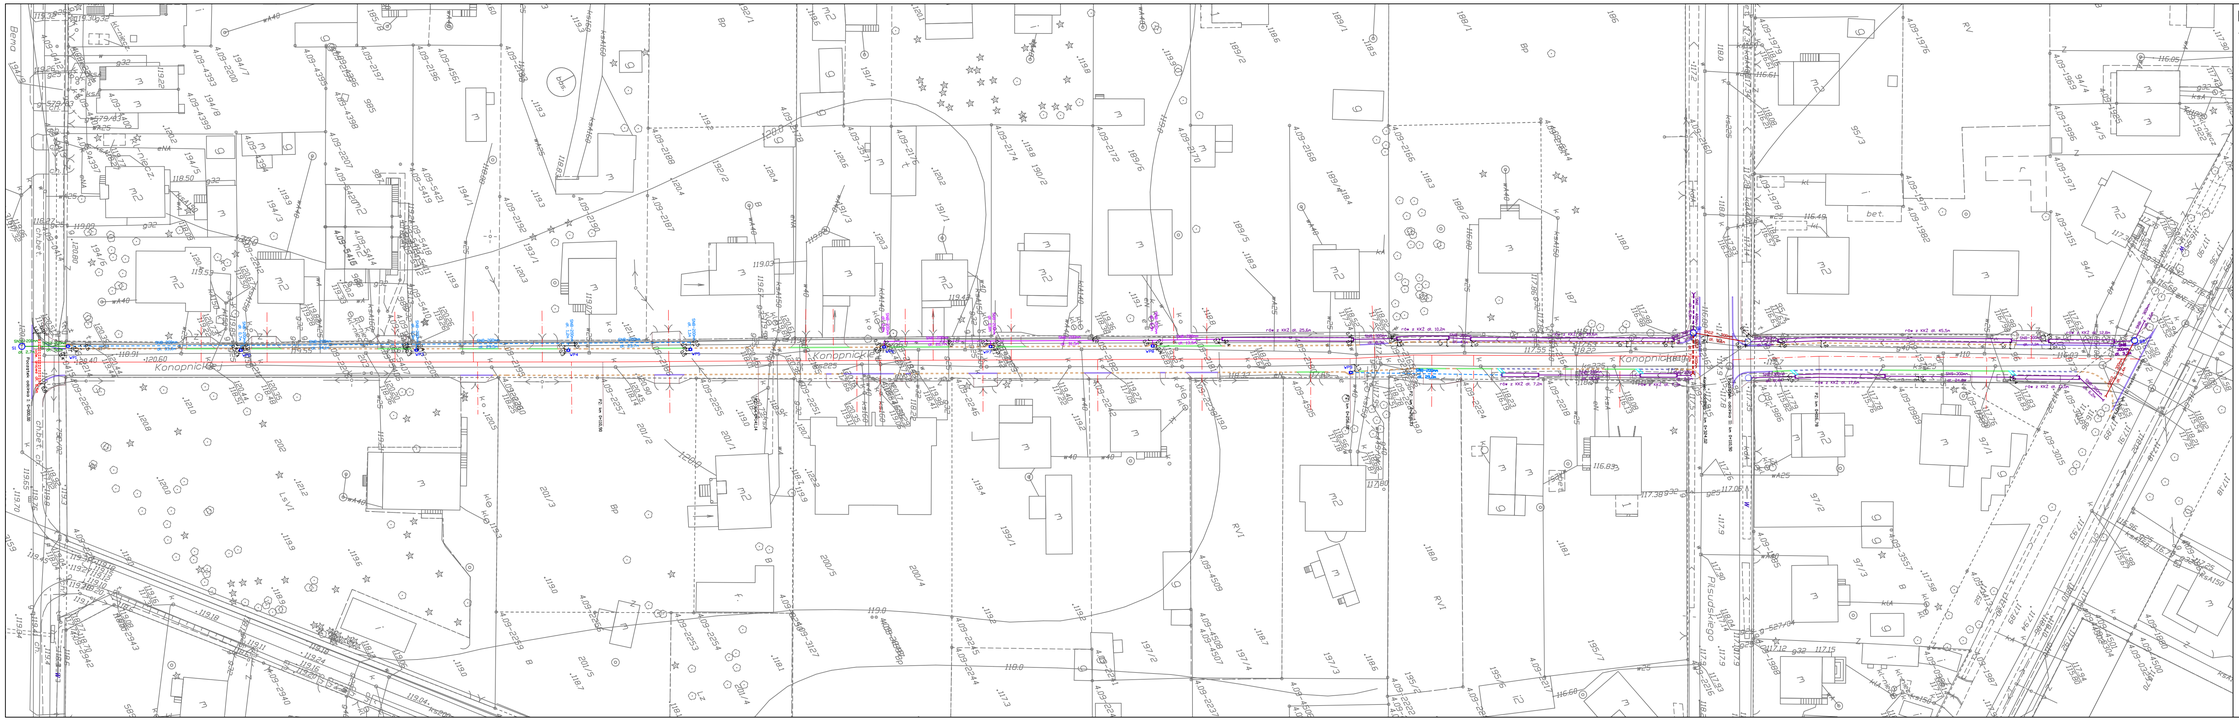


Plan sytuacyjny – odwodnienie

Legenda:

- studnia betonowa rewizyjna śr. 1200mm z osadnikiem i z włazem żeliwnym D-400
- wpust uliczny betonowy z osadnikiem i z kratką żeliwną d-400 (400mmx600mm)
- ruro PCV drenarsko, SN8, śr. 200 mm, owinięta w geowłókninie min. 250g/m2
- ruro PCV, SN12, śr. 200 mm
- ruro PCV, SN8, śr. 200 mm
- ruro PCV, SN8, śr. 300 mm
- przepust z rury PCV, SN8, śr. 300 mm
- ruro PCV, SN12, śr. 300 mm
- rów z korytek krakowskich żelbetowych
- odwodnienie liniowe 300mm x 400mm, w tym 1 osadnikgł. 0,5m, na ławie betonowej
- drzewo przewidziane do wycinki
- obrzeze betonowe 8x30x100 (w świetle -1 cm) na ławie betonowej z betonu C12/15 z oporem
- krawężnik betonowy najazdowy 15x22x100 (w świetle +4 cm) na ławie betonowej z betonu C12/15 z oporem
- krawężnik betonowy 15x30x100 (w świetle +10 cm) na ławie betonowej z betonu C12/15 z oporem
- opornik betonowy 15x25x100 (w świetle -1 cm) na ławie betonowej z betonu C12/15 z oporem
- opornik betonowy 15x25x100 (w świetle 0 cm) na ławie betonowej z betonu C12/15 z oporem
- opornik betonowy 15x25x100 (w świetle +2 cm) na ławie betonowej z betonu C12/15 z oporem

SKALA 1:500