

UCHWAŁA Nr XVII/167/08
Rady Miejskiej w Halinowie
z dnia 27 czerwca 2008 roku

w sprawie: zmiany w uchwale Nr V/27/03 Rady Miejskiej w Halinowie z dnia 21 lutego 2003 roku w sprawie uchwalenia miejscowego planu zagospodarowania przestrzennego miejscowości obszaru administracyjnego Halinów, gmina Halinów sprostowanej uchwałami: Nr XVIII/198/04 Rady Miejskiej w Halinowie z dnia 16 kwietnia 2004r., Nr IX/75/03 Rady Miejskiej w Halinowie z dnia 23 maja 2003r., XXII/248/04 Rady Miejskiej w Halinowie z dnia 20 sierpnia 2004r., XXV/277/04 Rady Miejskiej w Halinowie z dnia 3 grudnia 2004r.

Na podstawie art. 17 ust. 1 ustawy z dnia 20 lipca 2000r. o ogłaszaniu aktów normatywnych i niektórych innych aktów prawnych (tekst jednolity: Dz. U. z 2005r., Nr 190, poz. 1606, z późn. zm.), art. 18 ust. 2, pkt. 5, art. 40, ust. 1, art. 41, ust. 1 i art. 42 ustawy z dnia 08 marca 1990r. o samorządzie gminnym (tekst jednolity: Dz. U. z 2001r., Nr 142, poz. 1591, z późn. zm.) w związku z wykonaniem uchwały Nr V/63/99 z dnia 25 marca 1999 r. Rady Gminy Halinów w sprawie: przystąpienia do sporządzania Studium Uwarunkowań i Kierunków Zagospodarowania Przestrzennego gminy Halinów oraz Miejscowych Planów Zagospodarowania Przestrzennego gminy Halinów oraz uchwały Nr X/143/99 z dnia 23 grudnia 1999r. w sprawie: zmian w uchwale Nr V/63/99,

Rada Miejska w Halinowie uchwala, co następuje:

§1

1. Na rysunku miejscowego planu zagospodarowania przestrzennego miejscowości Halinów, Gmina Halinów stanowiącego załącznik do Uchwały Rady Miejskiej w Halinowie Nr V/27/03 Rady Miejskiej w Halinowie z dnia 21 lutego 2003 roku w sprawie uchwalenia miejscowego planu zagospodarowania przestrzennego miejscowości obszaru administracyjnego Halinów, gmina Halinów sprostowanej uchwałami: Nr XVIII/198/04 Rady Miejskiej w Halinowie z dnia 16 kwietnia 2004r., Nr IX/75/03 Rady Miejskiej w Halinowie z dnia 23 maja 2003r., XXII/248/04 Rady Miejskiej w Halinowie z dnia 20 sierpnia 2004r., XXV/277/04 Rady Miejskiej w Halinowie z dnia 3 grudnia 2004r. dokonuje się zmiany - nie podlegającej procedurze właściwej dla zmiany planu zagospodarowania przestrzennego - odnoszącej się do lokalizacji stacji Sn/Nn w działce nr ewid. 453/1.
2. Zmiana, o której mowa w ust. 1, polega na usunięciu z rysunku miejscowego planu zagospodarowania przestrzennego lokalizacji stacji Sn/Nn w działce nr ewid. 453/1 i naniesieniu lokalizacji stacji w południowym narożniku działki nr ewid. 731 po przeciwnej stronie drogi – ul. Partyzanckiej w obszarze administracyjnym Halinów, gmina Halinów – w/g załącznika graficznego Nr 1 do niniejszej uchwały.

§2

Wykonanie uchwały powierza się Burmistrzowi Miasta Halinów.

§3

Uchwała wchodzi w życie po upływie 30 dni od dnia ogłoszenia w Dzienniku Urzędowym Województwa Mazowieckiego.


Przewodniczący
Rady Miejskiej w Halinowie


mgr Włodzimierz Gronczewski

Załącznik nr 1 do uchwały nr XVII/167/08

Rady Miejskiej w Halinowie z dnia 27 czerwca 2008 r.

Skala 1:1000

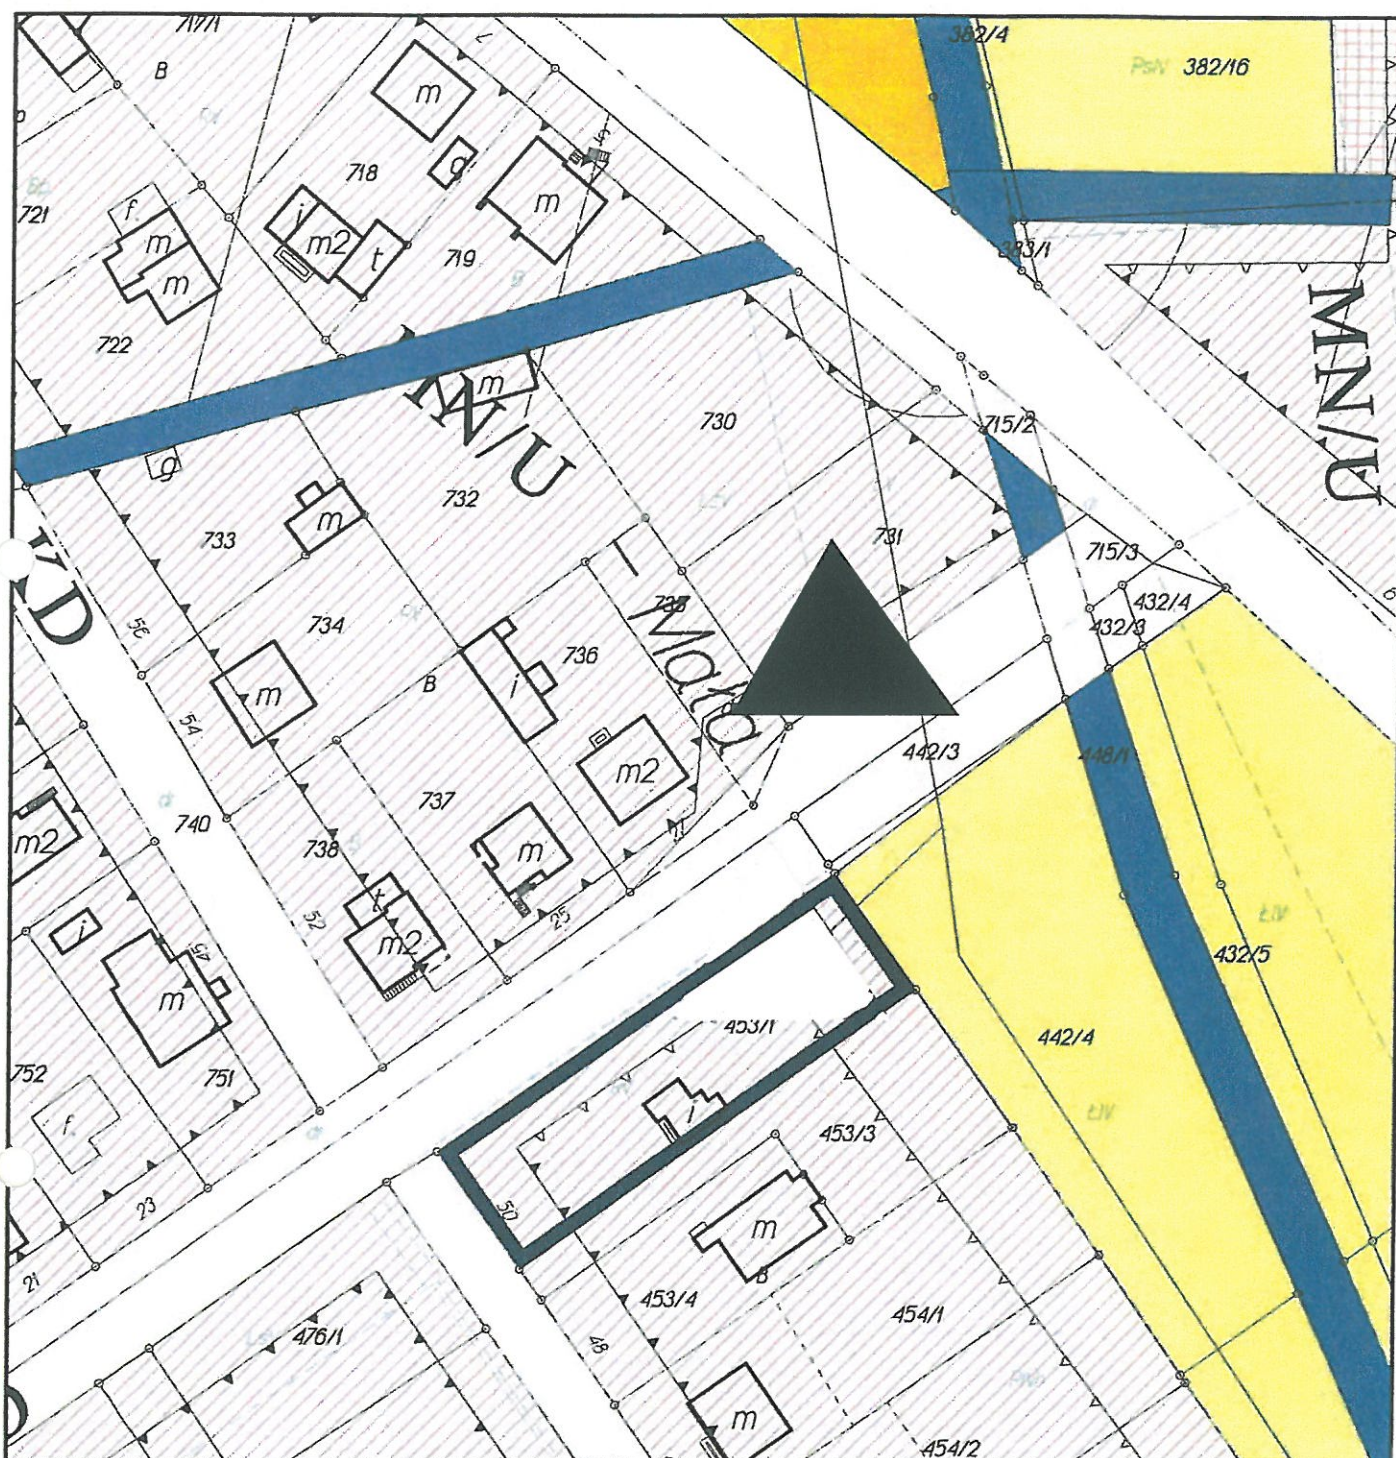

LEGENDA

MN	Tereny zabudowy mieszkaniowej jednorodzinnej	UKr	Tereny kultury religijnej		Granica sekcji		Linie elektroenergetyczne istniejące		Linie rozgarniające tereny komunikacji (publicznej)
MR	Tereny zabudowy mieszkaniowej zagrodowej	UKl	Tereny usług komercyjnych		Linie rozgraniczające tereny o różnym sposobie użytkowania		Linie elektroenergetyczne - projektowane		KUL - drogi lokalne
MW	Tereny zabudowy mieszkaniowej wielorodzinnej	Ue	Tereny ekspansyjnej usług		Patniki przyrody		Istniejące stacje SN/m		KUD - drogi dojazdowe
MIN	Tereny zabudowy mieszkaniowej - funkcja uzupełniająca	U	Tereny usług rzeczniczych - funkcja uzupełniająca		Stanowiska archeologiczne		Projektowane stacje SN/m		Sugerowane linie rozgraniczające tereny komunikacji (prywatnej)
MN1	Tereny zabudowy mieszkaniowej na działkach lotnych	U2	Tereny produkcyjne		Obowiązująca linia zabudowy		Granica obszaru krajobrazu chronionego		Sugerowane linie rozgraniczające ciału przyczółki
LS	Tereny leśne	ZN	Tereny użytków zielonych		Nieprzekraczalna linia zabudowy		Wody		
Up	Tereny usług publicznych	R	Tereny upraw rolnych i ogrodniczych						
KR	Tereny kolejowe								

Opracowano systemem GEO-MAP. Wydrukowano : 2008.06.09 8:49:55 przez Krystyna Skwarek

Przewodniczący
Rady Miejskiej w Halinowie

mgr Włodzimierz Gronczewski

UZASADNIENIE
do UCHWAŁY Nr XVII/167/08
Rady Miejskiej w Halinowie
z dnia 27 czerwca 2008 roku

Zmiana w uchwale Rady Miejskiej w Halinowie Nr V/27/03 Rady Miejskiej w Halinowie z dnia 21 lutego 2003 roku w sprawie uchwalenia miejscowego planu zagospodarowania przestrzennego miejscowości obszaru administracyjnego Halinów, gmina Halinów sprostowanej uchwałami: Nr XVIII/198/04 Rady Miejskiej w Halinowie z dnia 16 kwietnia 2004r., Nr IX/75/03 Rady Miejskiej w Halinowie z dnia 23 maja 2003r., XXII/248/04 Rady Miejskiej w Halinowie z dnia 20 sierpnia 2004r., XXV/277/04 Rady Miejskiej w Halinowie z dnia 3 grudnia 2004r. odnosi się do lokalizacji stacji Sn/Nn w działce nr ewid. 453/1. Zmiana, polega na usunięciu z rysunku miejscowego planu zagospodarowania przestrzennego lokalizacji stacji Sn/Nn w działce nr ewid. 453/1 i naniesieniu lokalizacji stacji w południowym narożniku działki nr ewid. 731 po przeciwnej stronie drogi – ul. Partyzanckiej w obszarze administracyjnym Halinów, gmina Halinów co jest zgodne ze stanem faktycznym.

Zmiana nie naruszy wymogów zachowania ładu przestrzennego i pozwoli właścicielom działek nr ewid. 453/1 i 731 w obszarze administracyjnym, gmina Halinów na zagospodarowanie terenu zgodne z planem i uwarunkowaniami wynikającymi z istniejącej na terenie infrastruktury technicznej.

Przedmiotowa zmiana w uchwale nie podlega procedurze właściwej dla zmiany planu zagospodarowania przestrzennego.