


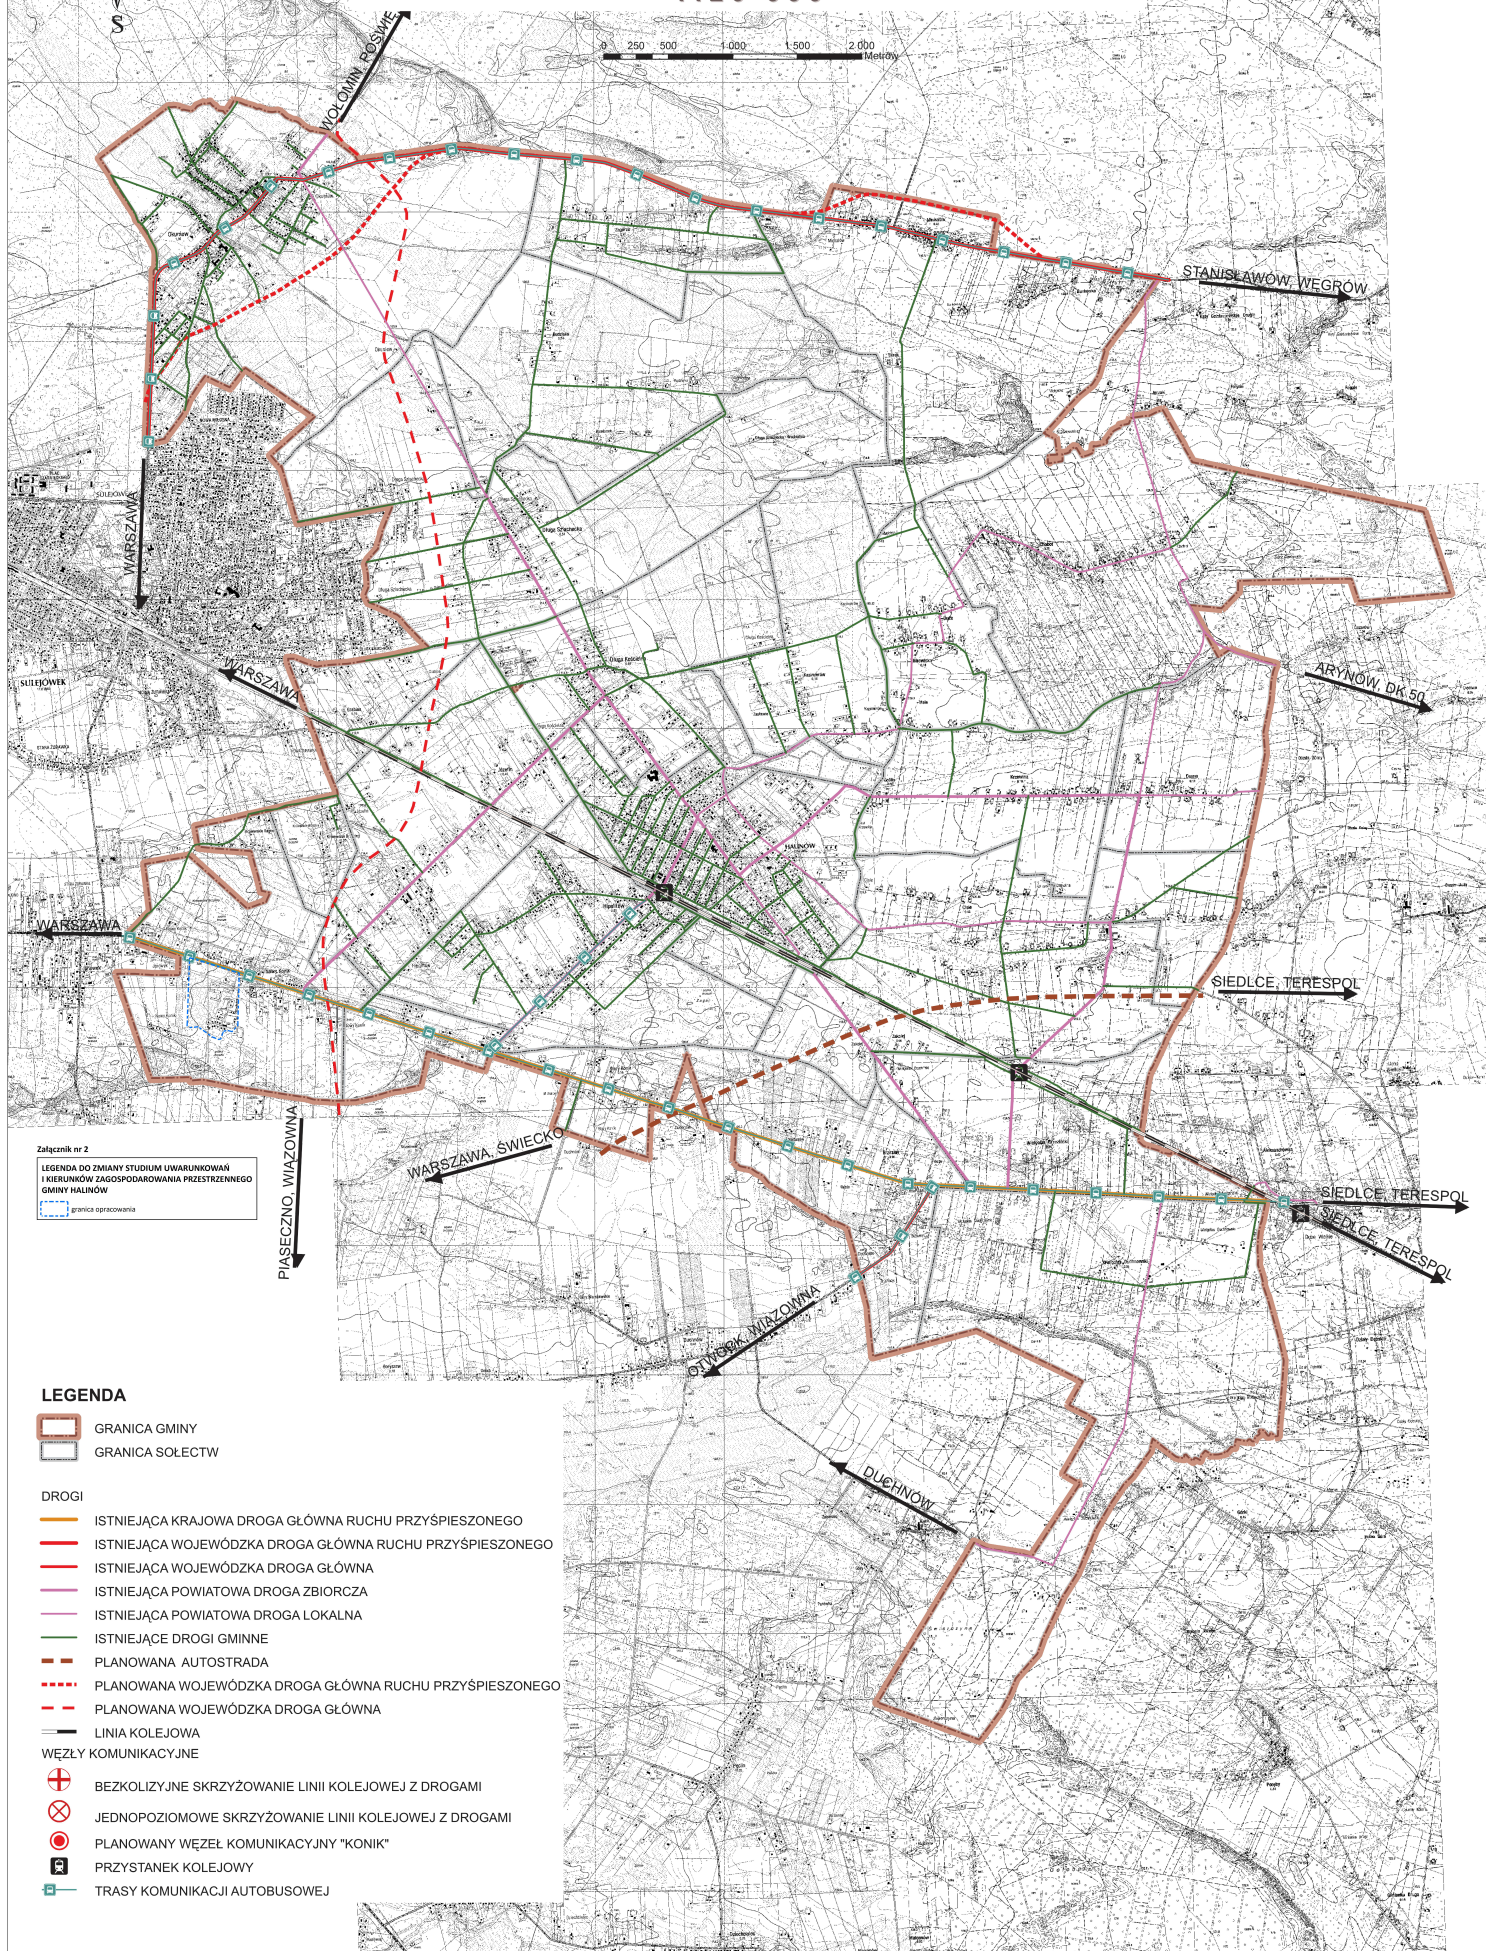

Załącznik nr 2 UWARUNKOWANIA ROZWOJU KOMUNIKACJI 1:20 000

0 250 500 1000 1500 2000 Metry



Załącznik nr 2
LEGENDA DO ZMIANY STUDIUM UWARUNKOWAŃ
I KIERUNKÓW ZAGOSPODAROWANIA PRZESTRZENNEGO
GMINY HALINÓW

LEGENDA

- GRANICA GMINY
- GRANICA SOŁECTW

DROGI

- ISTNIEJĄCA KRAJOWA DROGA GŁÓWNA RUCHU PRZYSPIESZONEGO
- ISTNIEJĄCA WOJEWÓDZKA DROGA GŁÓWNA RUCHU PRZYSPIESZONEGO
- ISTNIEJĄCA WOJEWÓDZKA DROGA GŁÓWNA
- ISTNIEJĄCA POWIATOWA DROGA ZBIORCZA
- ISTNIEJĄCA POWIATOWA DROGA LOKALNA
- ISTNIEJĄCE DROGI GMINNE
- PLANOWANA AUTOSTRADA
- PLANOWANA WOJEWÓDZKA DROGA GŁÓWNA RUCHU PRZYSPIESZONEGO
- PLANOWANA WOJEWÓDZKA DROGA GŁÓWNA

LINIA KOLEJOWA

WĘZŁY KOMUNIKACYJNE

- BEZKOLIZYJNE SKRZYŻOWANIE LINII KOLEJOWEJ Z DROGAMI
- JEDNOPOZIOMOWE SKRZYŻOWANIE LINII KOLEJOWEJ Z DROGAMI
- PLANOWANY WĘZEL KOMUNIKACYJNY "KONIK"
- PRZYSTANEK KOLEJOWY
- TRASY KOMUNIKACJI AUTOBUSOWEJ