

ETAP 1 – ELEMENTY PROJEKTOWANE:

ZADANIE NR 1

numer zadania w ogłoszeniu przetargowym



Projektowane ścieżki rowerowe

ISTNIEJĄCE:



- DP 1234W droga powiatowa
- DM637 droga wojewódzka
- DK 2 droga krajowa
- DG 220440W droga gminna
- linia kolejowa

GRANICE ADMINISTRACYJNE:

- granica gminy Halinów
- granica powiatu

PLANOWANY PRZEBIEG:

- A2 autostrada

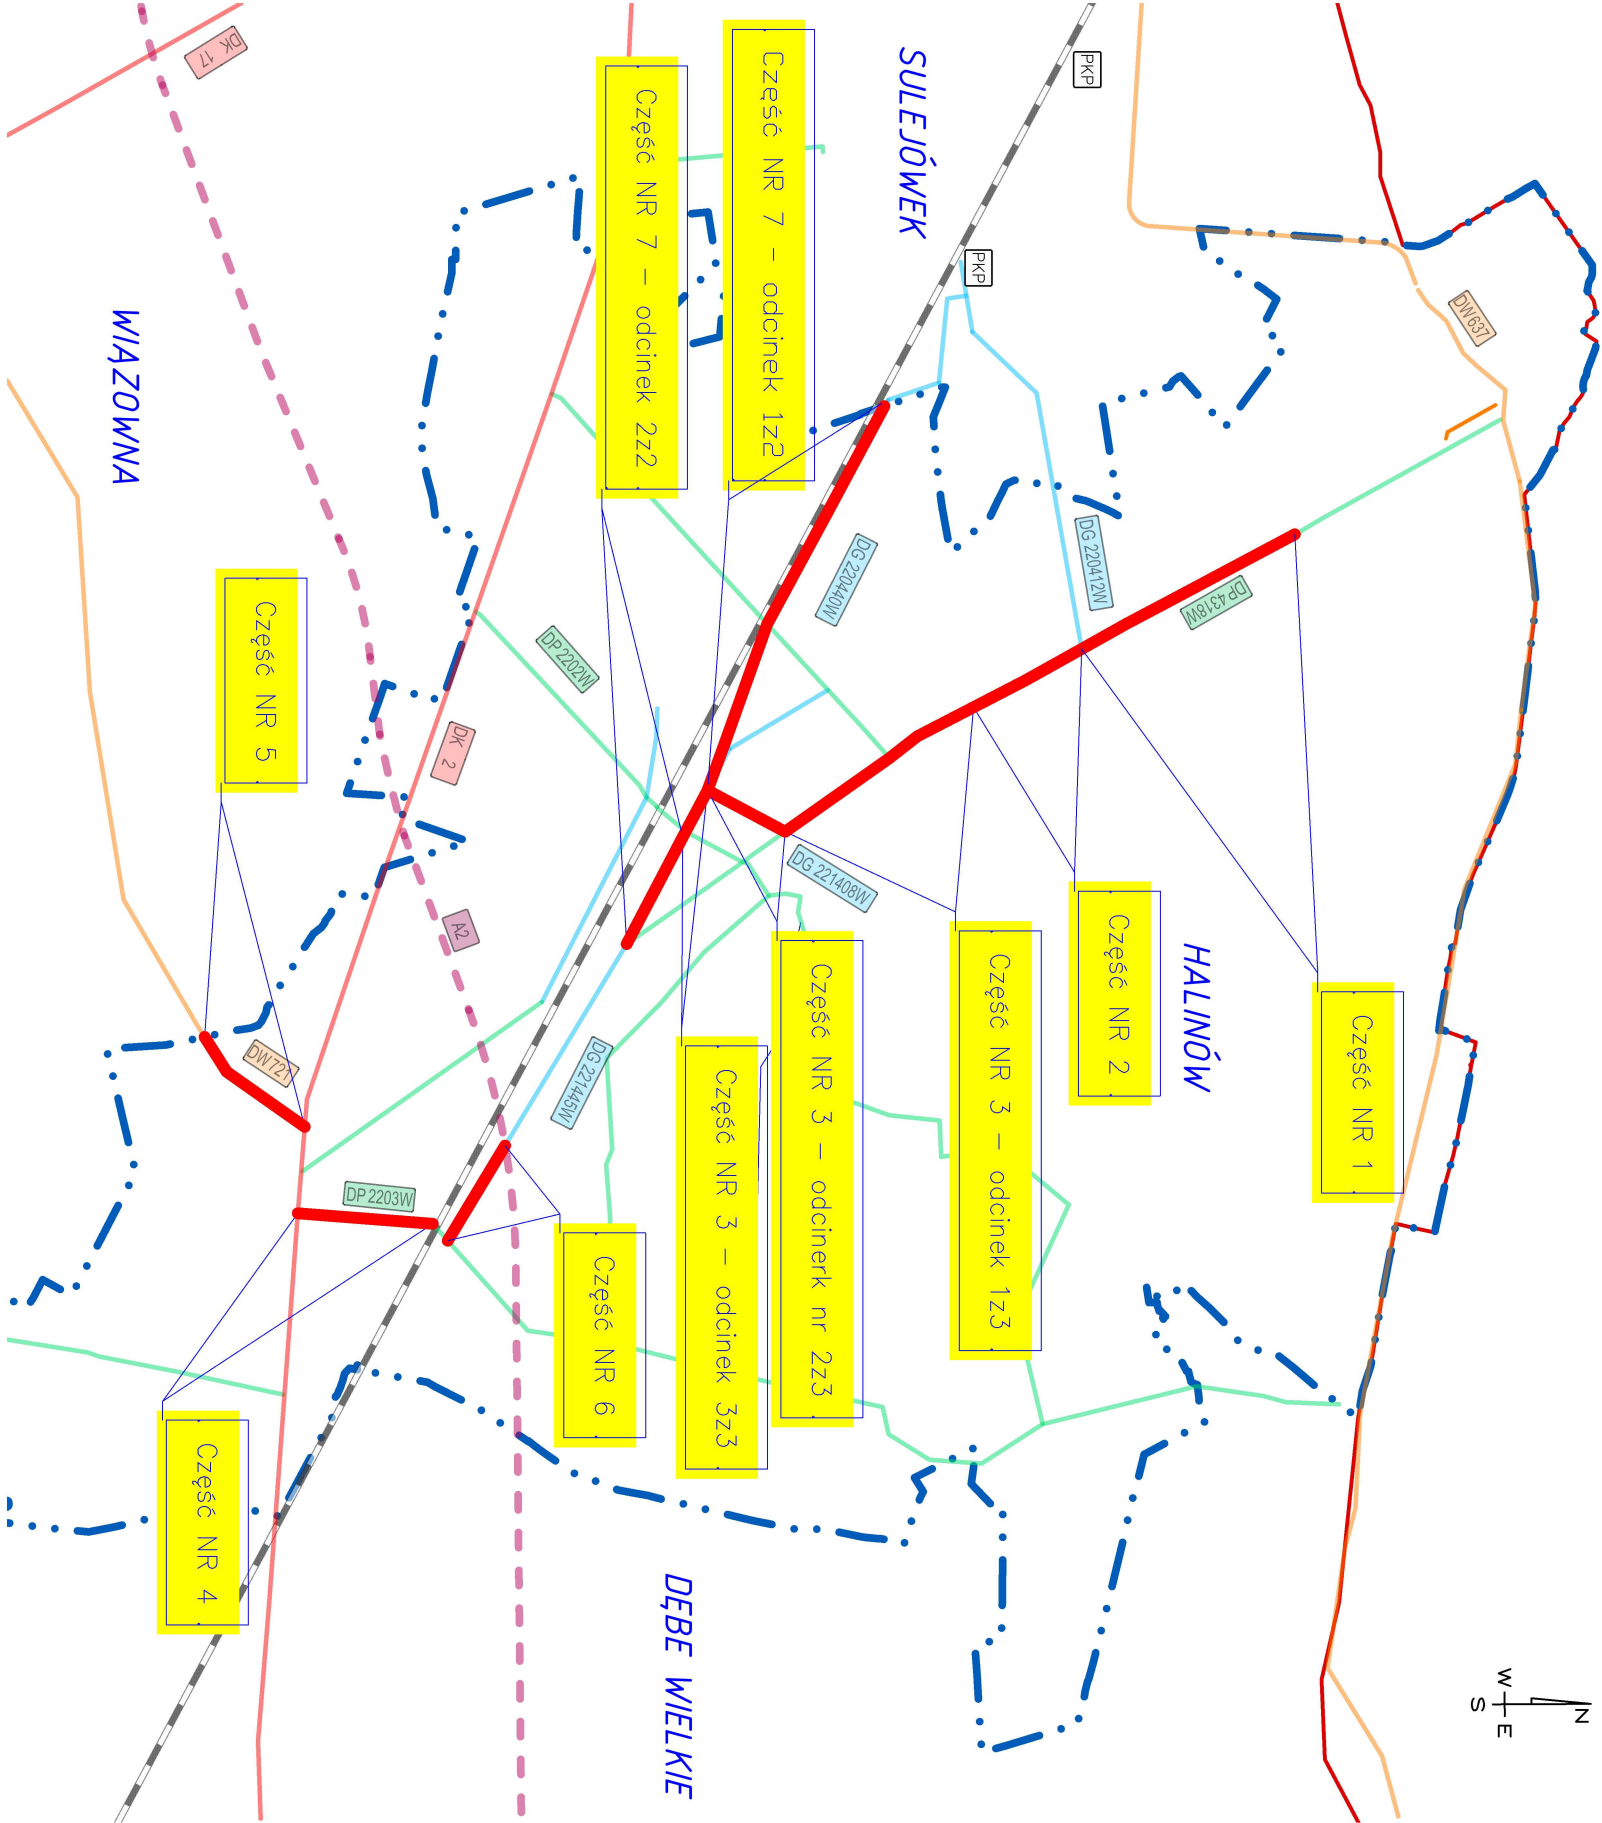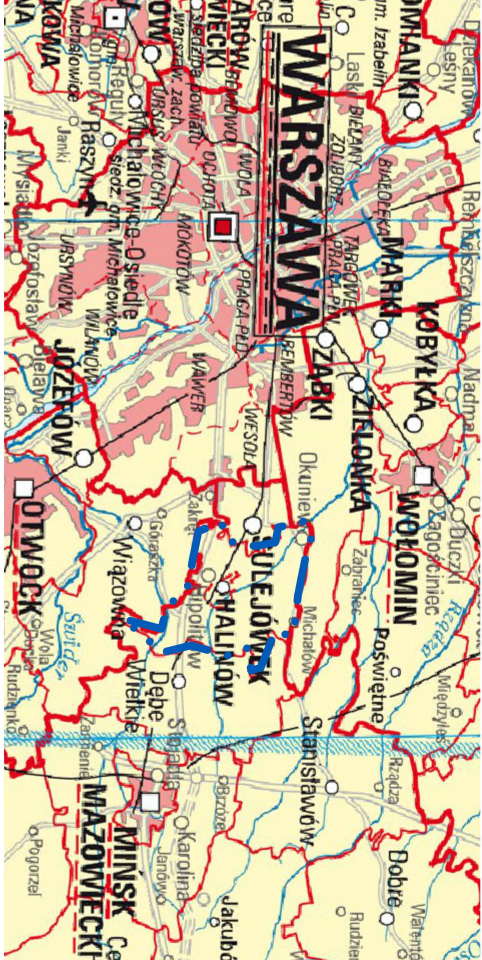

Zamawiający: Gmina Halinów

z siedzibą w Halinowie 05-074 ul. Spółdzielcza 1
reprezentowana przez Burmistrza Halinowa



Nazwa opracowania:

Realizacja ścieżek rowerowych
przebiegających przez Gminę Halinów

Rysunek:

Mapa ścieżek rowerowych

skala 1:50000