

ZARZĄDZENIE Nr 18.2023
Burmistrza Halinowa
z dnia 13 lutego 2023 roku

w sprawie: *ustanowienia odpłatnej służebności przesyłu na nieruchomości stanowiącej własność Gminy Halinów położonej w Józefinie, oznaczonej w ewidencji gruntów jako działka numer 1/2 o pow. 0,0351 ha na rzecz PGE Dystrybucja Spółka Akcyjna z siedzibą w Lublinie.*

Na podstawie art. 30 ust. 1 i 2 pkt 3 ustawy z dnia 8 marca 1990 roku o samorządzie gminnym (Dz.U z 2023r. poz. 40) oraz art. 11 ust. 1, art. 13 ust. 1 ustawy z dnia 21 sierpnia 1997 roku o gospodarce nieruchomościami (Dz. U. z 2021 r. poz. 1899 z późn. zm¹) w związku z § 2 ust. 1 i ust. 3 uchwały Nr X.75.2011 Rady Miejskiej w Halinowie z dnia 27 maja 2011 roku w sprawie określenia zasad nabywania, zbywania i obciążania nieruchomości oraz ich wydzierżawiania lub wynajmowania na okres dłuższy niż trzy lata (Dz. Urz. Woj. Mazowieckiego Nr 109, poz. 3448 z dnia 24 czerwca 2011r.) zmienionej uchwałą Nr XXVI.219.2012 Rady Miejskiej w Halinowie z dnia 26 września 2012r. (Dz. Urz. Woj. Mazowieckiego poz. 8649 z dnia 6 grudnia 2012 r.)

zarządzam co następuje :

§ 1

1. Ustanawia się za jednorazowym wynagrodzeniem na rzecz PGE Dystrybucja Spółka Akcyjna z siedzibą w Lublinie służebność przesyłu na nieruchomości stanowiącej własność Gminy Halinów, położonej w Józefinie, oznaczonej w ewidencji gruntów jako działka numer 1/2 o pow. 0,0351 ha, dla której Sąd Rejonowy w Mińsku Mazowieckim prowadzi księgę wieczystą SIIM/00129118/5, z przeznaczeniem pod modernizację napowietrznej linii elektroenergetycznej 110 kV relacji Miłosna – Mińsk Mazowiecki 1 / Miłosna – Mińsk Mazowiecki 2, wskazanej na szkicu sytuacyjnym, stanowiącym załącznik graficzny do niniejszego zarządzenia.

2. Służebność, o której mowa w ust.1 ustanowiona zostanie na czas nieoznaczony.

§ 2

Koszty związane z notarialnym ustanowieniem służebności przesyłu obciążają PGE Dystrybucja Spółkę Akcyjną z siedzibą w Lublinie.

§ 3

Wykonanie zarządzenia powierza się Kierownikowi Referatu Geodezji i Planowania Przestrzennego.


§ 4

Zarządzenie wchodzi w życie z dniem podpisania.

Burmistrz Halinowa
/-/ Adam Ciszkowski

¹ Zmiany tekstu jednolitego wymienionej ustawy zostały ogłoszone w Dz. U. z 2021r. poz. 815, z 2022r. poz.1846, poz. 2185.

Fragment mapy ewidencyjnej z wykazaniem granic działki z pasem służebności przesyłu.

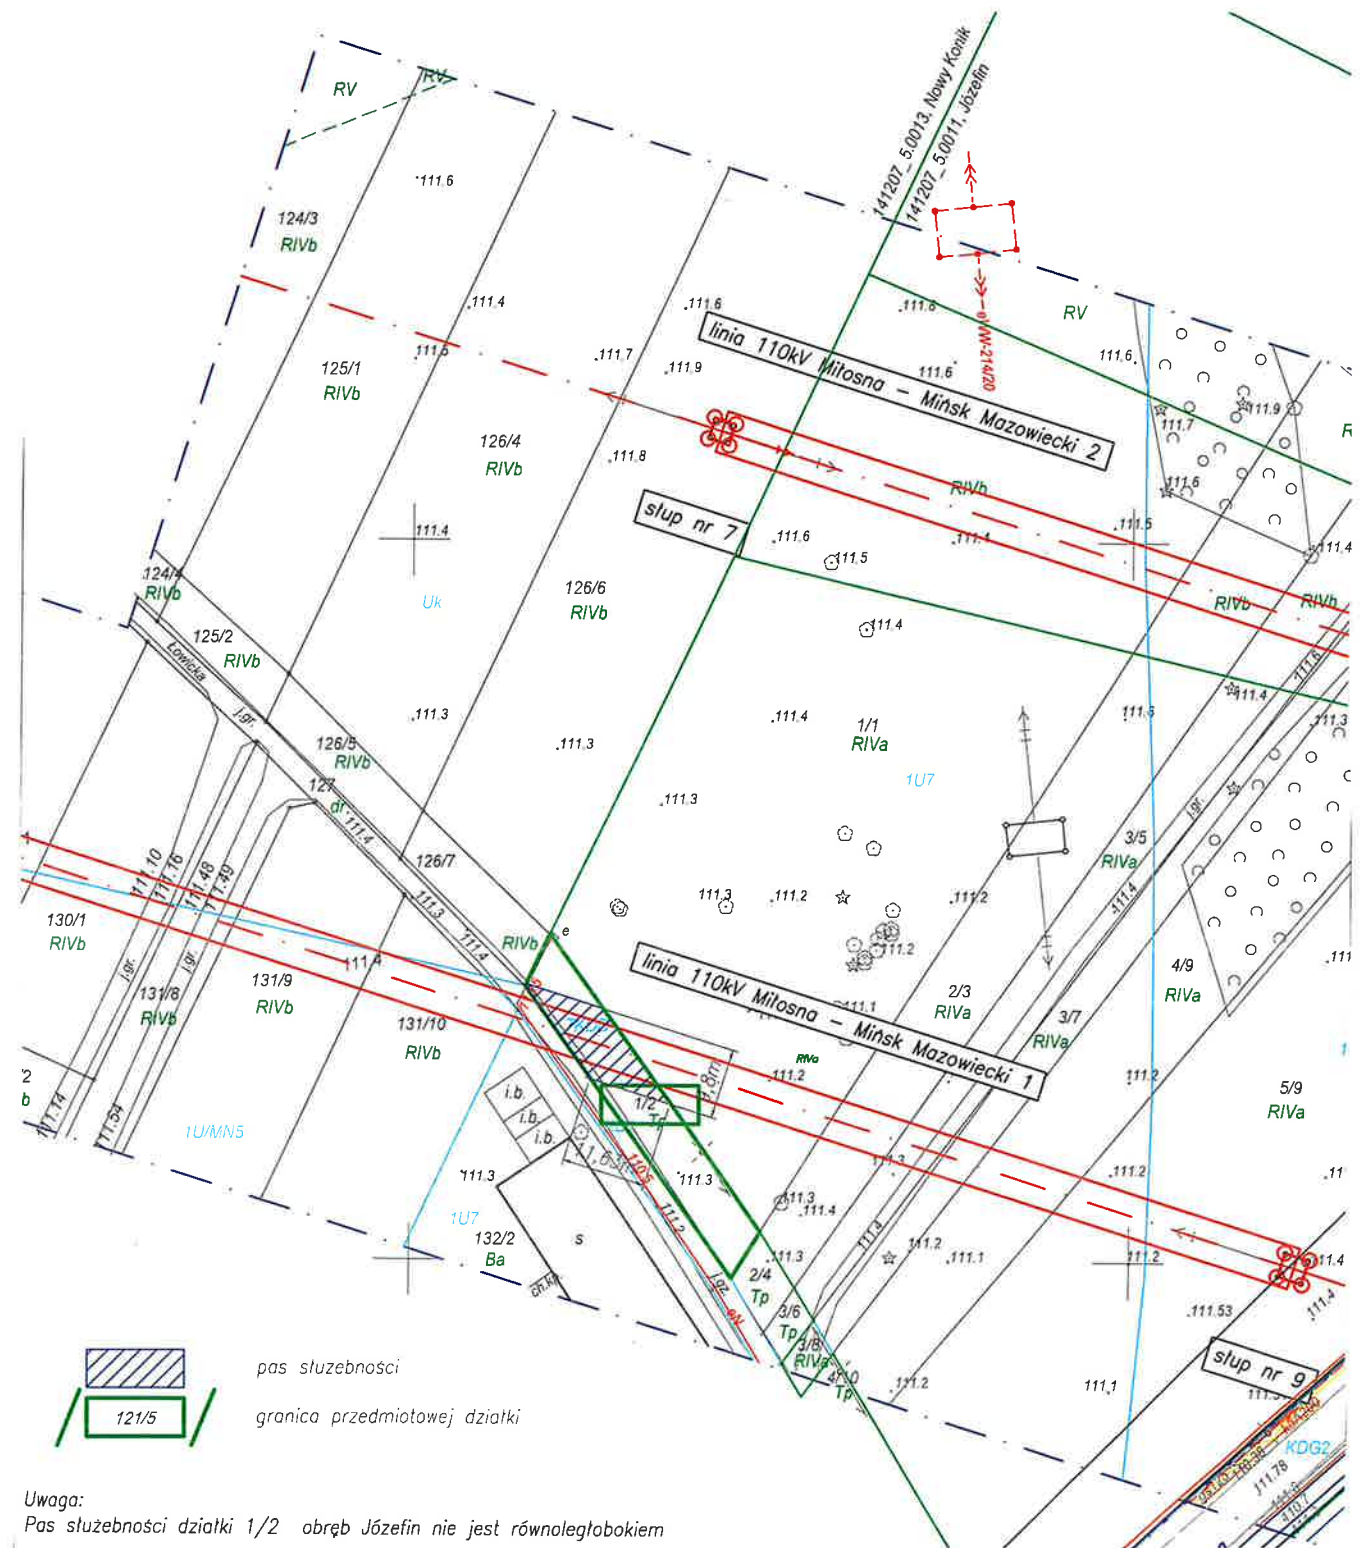

województwo:	mazowieckie	powierzchnia służebności przesyłu:	113,87 m ²
powiat:	miński		
gmina:	Halinów	powierzchnia słupów	0 m ²
działka numer:	1/2		
obręb:	0011 Józefin		
skala:	1 : 1 000		