



STUDIUM UWARUNKOWAŃ I KIERUNKÓW ZAGOSPODAROWANIA PRZESTRZENNEGO GMINY HALINÓW

PLANSZA 1 - UWARUNKOWANIA FUNKCJONALNO - PRZESTRZENNE

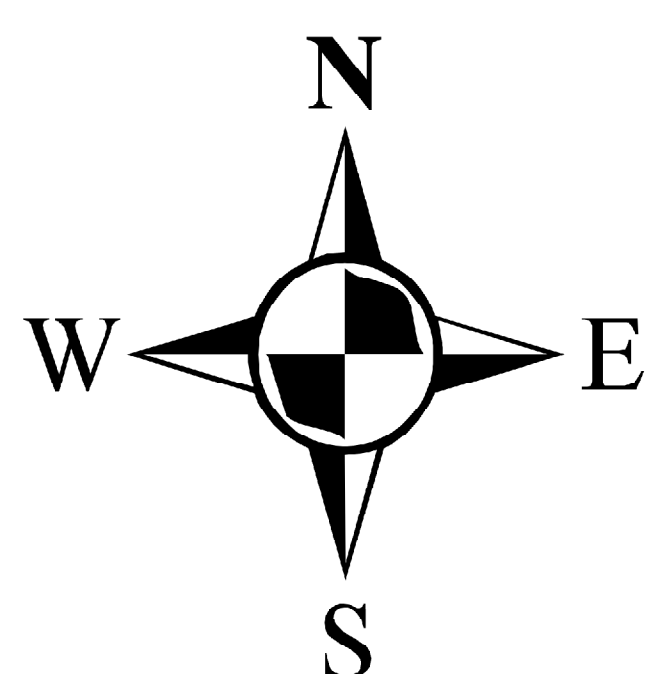

1:10 000

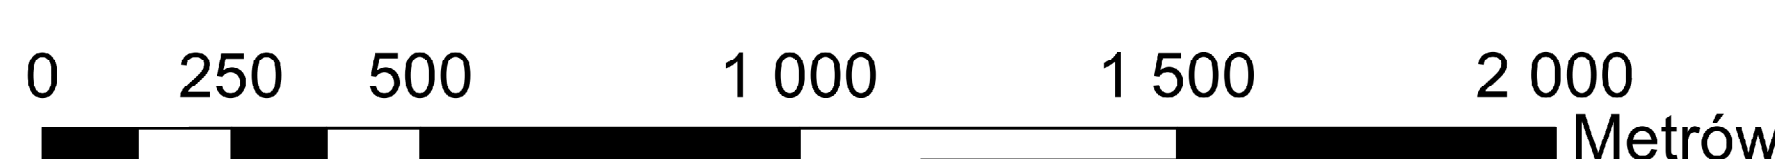

**Załącznik nr 3
do Uchwały nr XXIV.240.2020
Rady Miejskiej w Halinowie
z dnia 29 października 2020 r.**

**LEGENDA DO ZMIANY STUDIUM UWARUNKOWAŃ I KIERUNKÓW
ZAGOSPODAROWANIA PRZESTRZENNEGO GMINY HALINÓW**

- granica opracowania
- PRZEZNACZENIE TERENU WG OBOWIĄZUJĄCEGO MPZP**
- MN - tereny zabudowy mieszkaniowej jednorodzinnej
- MN/U - teren zabudowy mieszkaniowej jednorodzinnej i usługowej
- U - tereny aktywności gospodarczej przekształcane z funkcji mieszkaniowej
- W - wody otwarte
- ZL - lasy
- KDG - istniejąca droga główna o znaczeniu krajowym
- KDD - teren ulicy dojazdowej

MAŁEJ, WYWIĘCZONA W. JOWICZ
WOWŁOZI: OŚCIEŻ D. KLEMENTA
GRODZIŃSKIEJ, I KARTOGRAFICZNEJ
Pozwala się złożyć niniejszego dokona
z oryginałem
przyjęcie do państwowego zasobu geodezyjnego
kartograficznego 3/2003
w dniu 24.11.2003
Wzrost data 28.04.08 4/

<p>STUDYUM UWARUNKOWAŃ I KIERUNKÓW ZAGOSPODAROWANIA PRZESTRZENNEGO GMINY HULINÓW</p> <p>UWARUNKOWANIA FUNKCJONALNO-PRZESTRZENNE</p>		
OPRACOWAŁ:	<p>Instytut Gospodarki Przestrzennej i Melioracji ul. Targowa 65, 02-200 Warszawa</p>	
ZESPÓŁ AUTORKÓW:	<p>mgr Piotr Fijał: główny projektant, koordynator Zespołu Wykonawców Uwarunkowań i zaleceń w Wariancie nr 20-20 mgr Andrzej Włodarczyk: kierownik projektu, koordynator Zespołu Opisano w Uwarunkowaniach i zaleceń w Wariancie nr 372 mgr Elżbieta Góral: projektant mgr Andrzej Krawczyk: projektant mgr inż. Karolina Krawczyk: projektant mgr inż. Karolina Flisak: projektant mgr inż. Przemysław Skórz: projektant Anna Kosińska: projektant Natalia Krawczyk: projektant</p>	
SKALA 1: 10 000	mapa: UWARUNKOWANIE	DATA: marzec 2016r.