

**UCHWAŁA NR XXIX.287.2021
RADY MIEJSKIEJ W HALINOWIE**

z dnia 25 lutego 2021 r.

w sprawie miejscowego planu zagospodarowania przestrzennego dla działek nr 179/2, 179/3, 179/4, 179/5, 179/6, 179/7, 179/8, 179/9, 179/10, 179/11, 179/12, 179/13, 179/14, 179/16, 179/17, 179/18, 179/23, 179/24, 179/25, 179/26, 179/27, 179/29, 179/30, 179/31, 179/32, 179/33, 179/34 w miejscowości Nowy Konik, gmina Halinów

Na podstawie art. 18 ust. 2 pkt 5 ustawy z dnia 8 marca 1990 r. o samorządzie gminnym (Dz. U. z 2020 r. poz. 713 z późn. zm.) oraz art. 20 ustawy z dnia 27 marca 2003 r. o planowaniu i zagospodarowaniu przestrzennym (Dz. U. z 2020 r. poz. 293 z późn. zm.), w związku z Uchwałą Nr VII.74.2019 Rady Miejskiej w Halinowie z dnia 16 kwietnia 2019 r. w sprawie przystąpienia do sporządzenia miejscowego planu zagospodarowania przestrzennego dla działek nr 179/2, 179/3, 179/4, 179/5, 179/6, 179/7, 179/8, 179/9, 179/10, 179/11, 179/12, 179/13, 179/14, 179/16, 179/17, 179/18, 179/23, 179/24, 179/25, 179/26, 179/27, 179/29, 179/30, 179/31, 179/32, 179/33, 179/34 w miejscowości Nowy Konik, gmina Halinów oraz stwierdzając, że plan nie narusza ustaleń studium uwarunkowań i kierunków zagospodarowania przestrzennego gminy Halinów, przyjętego Uchwałą Nr XXXVIII/333/10 Rady Miejskiej w Halinowie z dnia 11 marca 2010 r., zmienionego Uchwałą Nr XXIV.240.2020 Rady Miejskiej w Halinowie z dnia 29 października 2020 r.,

Rada Miejska w Halinowie uchwala, co następuje:

**Rozdział 1
Ustalenia ogólne**

§ 1. Uchwala się miejscowy plan zagospodarowania przestrzennego dla działek nr 179/2, 179/3, 179/4, 179/5, 179/6, 179/7, 179/8, 179/9, 179/10, 179/11, 179/12, 179/13, 179/14, 179/16, 179/17, 179/18, 179/23, 179/24, 179/25, 179/26, 179/27, 179/29, 179/30, 179/31, 179/32, 179/33, 179/34 w miejscowości Nowy Konik, gmina Halinów, zwany dalej planem.

2. Załącznikami do niniejszej uchwały są:

- 1) rysunek planu sporządzony w skali 1:1000, stanowiący załącznik nr 1 do uchwały;
- 2) rozstrzygnięcie o sposobie rozpatrzenia uwag wniesionych do projektu planu, stanowiące załącznik nr 2 do uchwały;
- 3) rozstrzygnięcie o sposobie realizacji, zapisanych w planie, inwestycji z zakresu infrastruktury technicznej, które należą do zadań własnych gminy, oraz zasadach ich finansowania, zgodnie z przepisami o finansach publicznych, stanowiące załącznik nr 3 do uchwały.
- 4) dane przestrzenne miejscowego planu zagospodarowania przestrzennego obejmujące: lokalizację przestrzenną obszaru objętego aktem w postaci wektorowej w obowiązującym państwowym systemie odniesień przestrzennych, atrybuty zawierające informacje o akcie oraz część graficzną aktu w postaci cyfrowej reprezentacji z nadaną georeferencją w obowiązującym państwowym systemie odniesień przestrzennych - zapisane w postaci elektronicznej, stanowiące załącznik nr 4.

§ 2. Granicę obszaru objętego planem oznaczono na rysunku planu symbolem graficznym.

§ 3. 1. W planie ustala się:

- 1) przeznaczenie terenów oraz linie rozgraniczające tereny o różnym przeznaczeniu lub różnych zasadach zagospodarowania;
- 2) zasady ochrony i kształtowania ładu przestrzennego;
- 3) zasady ochrony środowiska, przyrody i krajobrazu kulturowego;
- 4) zasady kształtowania zabudowy oraz wskaźniki zagospodarowania terenu, maksymalną i minimalną intensywność zabudowy jako wskaźnik powierzchni całkowitej zabudowy w odniesieniu do powierzchni działki budowlanej, minimalny udział procentowy powierzchni biologicznie czynnej w odniesieniu do powierzchni działki budowlanej, maksymalną wysokość zabudowy, minimalną liczbę miejsc

do parkowania w tym miejsca przeznaczone na parkowanie pojazdów zaopatrzonych w kartę parkingową i sposób ich realizacji oraz linie zabudowy i gabaryty obiektów;

- 5) granice i sposób zagospodarowania terenów lub obiektów podlegających ochronie, ustalonych na podstawie odrębnych przepisów;
- 6) szczegółowe zasady i warunki scalania i podziału nieruchomości objętych planem miejscowym;
- 7) szczególne warunki zagospodarowania terenów oraz ograniczenia w ich użytkowaniu, w tym zakaz zabudowy;
- 8) zasady modernizacji, rozbudowy i budowy systemów komunikacji i infrastruktury technicznej;
- 9) stawki procentowe, na podstawie których ustala się opłatę od wzrostu wartości nieruchomości związanego z uchwaleniem planu;
- 10) granice terenów rozmieszczenia inwestycji celu publicznego o znaczeniu lokalnym;
- 11) granice terenów inwestycji celu publicznego o znaczeniu ponadlokalnym, umieszczonych w planie zagospodarowania przestrzennego województwa lub w ostatecznych decyzjach o lokalizacji drogi krajowej;
- 12) minimalną powierzchnię nowo wydzielonych działek budowlanych.

3. Z powodu braku okoliczności faktycznie uzasadniających dokonanie takich ustaleń, w planie nie ustala się:

- 1) zasad ochrony dziedzictwa kulturowego i zabytków oraz dóbr kultury współczesnej;
- 2) wymagań wynikających z potrzeb kształtowania przestrzeni publicznych;
- 3) granic i sposobów zagospodarowania terenów górniczych a także obszarów szczególnego zagrożenia powodzią, obszarów osuwania się mas ziemnych, krajobrazów priorytetowych określonych w audycie krajobrazowym oraz w planach zagospodarowania przestrzennego województwa;
- 4) sposobu i terminu tymczasowego zagospodarowania, urządzania i użytkowania terenów.

§ 4. 1. Ilekcioć w uchwale jest mowa o:

- 1) **dachu płaskim** – należy przez to rozumieć dach o kącie nachylenia połaci dachowych nie większy niż 12°;
- 2) **dachu wielospadowym** – należy przez to rozumieć dach dwu lub więcej spadowy o kącie nachylenia połaci dachowych powyżej 12°;
- 3) **dojeździe nieoznaczonym** – należy przez to rozumieć nieoznaczoną na rysunku planu drogę wewnętrzną lub działkę ewidencyjną, niezbędną dla zapewnienia obsługi komunikacyjnej terenu;
- 4) **przeznaczeniu podstawowym** – należy przez to rozumieć ustalone w planie przeznaczenie dominujące na danym terenie;
- 5) **przeznaczeniu dopuszczalnym** – należy przez to rozumieć przeznaczenie inne niż podstawowe, dopuszczone na warunkach określonych planem;
- 6) **nieprzekraczalnej linii zabudowy** – należy przez to rozumieć wyznaczone na rysunku planu linie, przed które nie może być wysunięte lico zewnętrznej nadziemnej ściany wznoszonego budynku, z dopuszczeniem wysunięcia przed nie na głębokość do 1,5 m gzymsów, balkonów, loggii, wykuszy, zadaszeń nad wejściami, pochylni i schodów zewnętrznych, jeżeli ustalenia niniejszej uchwały nie stanowią inaczej;
- 7) **usługach** – należy przez to rozumieć działalność prowadzoną w obiektach wolnostojących lub lokalach użytkowych wbudowanych, której celem jest zaspokojenie potrzeb ludności;
- 8) **udziale powierzchni biologicznie czynnej** – należy przez to rozumieć wyrażony procentowo stosunek powierzchni terenu biologicznie czynnego w rozumieniu przepisów odrębnych do całkowitej powierzchni działki budowlanej;
- 9) **zieleni izolacyjnej** – należy przez to rozumieć pas zwartej zieleni wielopiętrowej, w której gatunki zimozielone powinny stanowić minimum 80% nasadzeń, o minimalnej szerokości 10 m i docelowej wysokości minimum 10 m, tworzący barierę wizualną i akustyczną, z możliwością przerwania w miejscach

sytuowania bram wjazdowych oraz w przypadku konieczności ominięcia istniejących przeszkód (np. obiektów infrastruktury technicznej itp.).

2. Pojęcia niewymienione w ust. 1 należy rozumieć zgodnie z definicjami zawartymi w przepisach odrębnych lub zgodnie z ich powszechnie przyjętym znaczeniem.

§ 5. 1. Następujące oznaczenia graficzne na rysunku planu są ustaleniami planu:

- 1) granica obszaru objętego planem;
- 2) linia rozgraniczająca tereny o różnym przeznaczeniu lub różnych zasadach zagospodarowania;
- 3) nieprzekraczalna linia zabudowy;
- 4) zwymiarowane odległości mierzone w metrach;
- 5) przeznaczenie terenów – określone za pomocą symboli liczbowych i literowych;
- 6) strefa ograniczonego sposobu zagospodarowania związana z odległością od lasu;
- 7) zieleni izolacyjna.

2. Oznaczenia graficzne występujące na rysunku planu, niewymienione w ust. 1, w tym wynikające z przepisów odrębnych, mają wyłącznie charakter informacyjny.

§ 6. Ustala się podstawowe przeznaczenie terenów wyznaczonych liniami rozgraniczającymi i oznaczonych symbolem literowym, zgodnie z rysunkiem planu:

- 1) **MN** – tereny zabudowy mieszkaniowej jednorodzinnej;
- 2) **U** – teren usług;
- 3) **PU** – tereny obiektów produkcyjnych, składów i magazynów lub usług;
- 4) **Zn** – tereny zieleni nieurządzonej;
- 5) **ZL** – teren lasu;
- 6) **WSr** – tereny wód powierzchniowych – rowy;
- 7) **KDGP** - teren drogi publicznej klasy głównej ruchu przyspieszonego;
- 8) **KDD** – teren drogi publicznej klasy dojazdowej.

Rozdział 2

Ustalenia dla całego obszaru objętego planem

§ 7. W zakresie zasad ochrony i kształtowania ładu przestrzennego ustala się:

- 1) uzupełnienie istniejącej zabudowy na obszarze objętym planem;
- 2) nieprzekraczalne linie zabudowy zgodnie z rysunkiem planu, z zastrzeżeniem pkt 3;
- 3) dla istniejących budynków i części budynków zlokalizowanych pomiędzy linią rozgraniczającą drogi a nieprzekraczalną linią zabudowy dopuszcza się ich nadbudowę, jeżeli zachowane zostaną ustalenia przepisów odrębnych oraz ustalenia szczegółowe dla danych terenów;
- 4) odizolowanie wizualne zabudowy produkcyjno magazynowej i usługowej od terenów zabudowy mieszkaniowej jednorodzinnej zielenią izolacyjną, oznaczoną na rysunku planu symbolem graficznym.

§ 8. W zakresie zasad ochrony środowiska, przyrody i krajobrazu kulturowego ustala się:

- 1) obowiązek zachowania dopuszczalnego poziomu hałasu zgodnie z przepisami odrębnymi dla terenów chronionych akustycznie, oznaczonych na rysunku planu symbolami MN – jak dla terenów przeznaczonych pod zabudowę mieszkaniową;
- 2) zakaz lokalizacji przedsięwzięć mogących zawsze znacząco oddziaływać na środowisko, z wyjątkiem obiektów infrastruktury technicznej i komunikacyjnej;
- 3) zakaz lokalizacji zakładów stwarzających zagrożenie dla życia lub zdrowia ludzi, a w szczególności zakładów stwarzających zagrożenie wystąpienia poważnej awarii przemysłowej.

§ 9. W zakresie zasad kształtowania zabudowy oraz wskaźników zagospodarowania terenu ustala się:

- 1) parametry i wskaźniki kształtowania zabudowy i zagospodarowania terenu zgodnie z ustaleniami szczegółowymi dla poszczególnych terenów;
- 2) sposób sytuowania budynków w stosunku do dróg i innych terenów zgodnie z nieprzekraczalnymi liniami zabudowy wyznaczonymi na rysunku planu;
- 3) wysokość obiektów budowlanych w zakresie infrastruktury technicznej do 25,0 m i dopuszcza się jej zwiększenie do 50,0 m wyłącznie w odniesieniu do wolnostojących masztów antenowych oraz słupów napowietrznych linii elektroenergetycznych.

§ 10. W zakresie granic i sposobu zagospodarowania terenów lub obiektów podlegających ochronie, ustalonych na podstawie przepisów odrębnych, wskazuje się granicę Warszawskiego Obszaru Chronionego Krajobrazu, obejmującego w części tereny 1ZL, 2Zn, 3Wsr na którego obszarze obowiązują nakazy i zakazy odnośnie zagospodarowania terenu zgodnie z rozporządzeniem ustanawiającym ten obszar.

§ 11. W zakresie zasad i warunków scalania i podziału nieruchomości ustala się:

- 1) minimalna powierzchnia działek i minimalne szerokości frontów zgodnie z ustaleniami szczegółowymi dla poszczególnych terenów;
- 2) kąt położenia granic działek w stosunku do przyległego pasa drogowego 90°, z tolerancją 30°;
- 3) parametry określone w pkt. 1 i 2 nie dotyczą działek wydzielanych pod obiekty i urządzenia infrastruktury technicznej.

§ 12. W zakresie szczególnych warunków zagospodarowania terenów oraz ograniczeń w ich użytkowaniu ustala się:

- 1) w terenie 2MN strefę ograniczonego sposobu zagospodarowania związaną z odległością od lasu, zgodnie z rysunkiem planu, gdzie obowiązuje lokalizacja budynków zgodnie z przepisami odrębnymi z zakresu warunków technicznych, jakim powinny odpowiadać budynki i ich usytuowanie;
- 2) zakaz wykonywania nasadzeń drzew w odległości mniejszej niż 3,0 m od linii rozgraniczającej tereny Wsr.

§ 13. W zakresie zasad modernizacji, rozbudowy i budowy systemów komunikacji ustala się:

- 1) powiązanie z zewnętrznym układem komunikacyjnym poprzez drogę oznaczoną symbolem 1KDD i 1KDGP do drogi krajowej nr 2, przyległej do obszaru planu, na zasadach uzgodnionych z zarządcą drogi;
- 2) układ komunikacyjny tworzy częściowo zlokalizowana w obszarze planu droga publiczna klasy głównej ruchu przyspieszonego, oznaczona na rysunku planu symbolem 1KDGP oraz droga publiczna klasy dojazdowej, oznaczona symbolem 1KDD, o szerokości w liniach rozgraniczających zgodnie z rysunkiem planu;
- 3) dopuszczenie wprowadzania na terenach dróg:
 - a) urządzeń infrastruktury technicznej,
 - b) rowów oraz urządzeń związanych z zapewnieniem ciągłości przepływu wód powierzchniowych – przepusty, mosty;
- 4) dopuszczenie realizacji dróg wewnętrznych nieoznaczonych na rysunku planu z wyjątkiem terenu oznaczonego symbolem ZL;
- 5) adaptację dojazdów nieoznaczonych na rysunku planu według stanu istniejącego;
- 6) w zakresie zapewnienia miejsc do parkowania i sposobu ich realizacji:
 - a) liczbę miejsc do parkowania samochodów osobowych:
 - dla zabudowy mieszkaniowej jednorodzinnej – minimum 2 miejsca do parkowania na 1 lokal mieszkalny, wliczając miejsca garażowe,
 - dla usług – minimum 1 miejsce do parkowania na każde rozpoczęte 100 m² powierzchni użytkowej obiektu lecz nie mniej niż 3 miejsca,

- dla obiektów produkcyjnych, składów i magazynów – minimum 2 miejsca do parkowania na 10 zatrudnionych,

b) minimalna liczba miejsc do parkowania dla pojazdów zaopatrzonych w kartę parkingową zgodnie z przepisami odrębnymi w zakresie dróg publicznych.

§ 14. W zakresie zasad modernizacji, rozbudowy i budowy systemów infrastruktury technicznej ustala się:

- 1) możliwość budowy nowych oraz zachowania, przebudowy i rozbudowy istniejących urządzeń infrastruktury technicznej z zastrzeżeniem pkt. 2, 3 i 4;
- 2) budowę urządzeń infrastruktury technicznej w liniach rozgraniczających dróg, z zastrzeżeniem pkt. 3 i 4;
- 3) dopuszcza się lokalizację urządzeń infrastruktury technicznej poza terenami położonymi w liniach rozgraniczających dróg na terenach działek do nich przyległych, z zastrzeżeniem pkt 4;
- 4) dopuszcza się lokalizację urządzeń infrastruktury technicznej w drogach wewnętrznych i dojazdach nieoznaczonych, a także w pasie o szerokości 15,0 m od dróg wewnętrznych i dojazdów nieoznaczonych, z wyjątkiem terenu oznaczonego symbolem ZL;
- 5) w zakresie zaopatrzenia w wodę:
 - a) zasilanie w wodę z sieci wodociągowej, z zastrzeżeniem lit. c,
 - b) budowę sieci wodociągowej o średnicy nie mniejszej niż 80 mm, z zastrzeżeniem lit. d,
 - c) dopuszczenie lokalizacji indywidualnych ujęć wody na terenach oznaczonych symbolami 1PU i 2PU,
 - d) przy realizacji i przebudowie sieci wodociągowych, na obszarze objętym planem, nakaz realizacji hydrantów przeciwpożarowych;
- 6) w zakresie odprowadzania ścieków bytowych i przemysłowych:
 - a) odprowadzenie ścieków do sieci kanalizacji sanitarnej,
 - b) budowę sieci kanalizacyjnej o średnicy nie mniejszej niż 90 mm,
 - c) do czasu podłączenia nieruchomości do sieci kanalizacji sanitarnej dopuszcza się odprowadzanie ścieków do zbiorników bezodpływowych z uwzględnieniem w tym zakresie obowiązujących przepisów odrębnych;
- 7) w zakresie odprowadzania wód opadowych i roztopowych odprowadzanie wód opadowych i roztopowych bezpośrednio do ziemi, do rowów lub poprzez urządzenia infiltracyjne takie jak rowy infiltracyjne, zbiorniki retencyjno-infiltracyjne czy studnie chłonne, po uprzednim oczyszczeniu, zgodnie z przepisami odrębnymi w zakresie prawa wodnego;
- 8) w zakresie zaopatrzenia w gaz:
 - a) zasilanie w gaz z sieci gazowej, z zastrzeżeniem lit. c,
 - b) budowę sieci gazowej o średnicy nie mniejszej niż 32 mm, zgodnie z przepisami odrębnymi,
 - c) dopuszcza się zastosowanie rozwiązań indywidualnych;
- 9) w zakresie zaopatrzenia w energię elektryczną:
 - a) zaopatrzenie w energię elektryczną w oparciu o stacje elektroenergetyczne,
 - b) dopuszczenie indywidualnych systemów pozyskiwania energii, w tym lokalizacji urządzeń wytwarzających energię z odnawialnych źródeł energii o mocy nieprzekraczającej 100 kW, z zastrzeżeniem lit. c,
 - c) zakaz lokalizacji turbin wiatrowych i biogazowni;
- 10) w zakresie zaopatrzenia w ciepło:
 - a) ogrzewanie budynków ze źródeł indywidualnych, z zastosowaniem wysokosprawnych źródeł ciepła, ograniczających emisję zanieczyszczeń do środowiska,
 - b) dopuszczenie lokalizacji urządzeń wytwarzających ciepło z odnawialnych źródeł energii o mocy nieprzekraczającej 100 kW, z zastrzeżeniem lit. c,

c) zakaz lokalizacji biogazowni;

11) w zakresie telekomunikacji obsługa z istniejących i rozbudowywanych sieci telekomunikacyjnych;

12) w zakresie melioracji – w przypadku realizacji zabudowy w obszarach zdrenowanych należy przebudować sieć drenarską, zachowując podłączenie do głównych ciągów odwodnienia drenażowego (zbieracze), z możliwością ich przebudowy;

13) w zakresie gospodarki odpadami prowadzenie zgodnie z przepisami odrębnymi w zakresie odpadów.

§ 15. Ustala się stawkę służącą naliczaniu opłaty związanej ze wzrostem wartości nieruchomości w wyniku uchwalenia niniejszego planu w wysokościach:

1) 20% dla terenów oznaczonych symbolami MN;

2) 30% dla terenów oznaczonych symbolami U, PU;

3) 0% dla terenów oznaczonych symbolami Zn, ZL, KDGP, KDD, WSr.

§ 16. Ustala się granice terenów rozmieszczenia inwestycji celu publicznego o znaczeniu lokalnym jako tożsame z liniami rozgraniczającymi teren oznaczony na rysunku planu symbolem 1KDD.

§ 17. Ustala się granice terenów rozmieszczenia inwestycji celu publicznego o znaczeniu ponadlokalnym jako tożsame z liniami rozgraniczającymi teren oznaczony na rysunku planu symbolem 1KDGP.

Rozdział 3 **Ustalenia szczegółowe**

§ 18. Dla terenów oznaczonych na rysunku planu symbolami **1MN, 2MN** ustala się:

1) przeznaczenie podstawowe – zabudowa mieszkaniowa jednorodzinna w formie wolnostojącej;

2) przeznaczenie dopuszczalne:

a) budynki gospodarcze i garażowe,

b) drogi wewnętrzne,

c) urządzenia infrastruktury technicznej;

3) parametry i wskaźniki kształtowania zabudowy:

a) maksymalny wskaźnik powierzchni zabudowy: 30% powierzchni działki budowlanej,

b) udział powierzchni biologicznie czynnej: minimum 60% powierzchni działki budowlanej,

c) maksymalny wskaźnik intensywności zabudowy: 0,6 dla działki budowlanej,

d) minimalny wskaźnik intensywności zabudowy: 0,01 dla działki budowlanej,

e) wysokość zabudowy:

- dla budynków mieszkalnych do 12,0 m w przypadku dachów wielospadowych oraz do 10,0 m w przypadku dachów płaskich,

- dla budynków gospodarczych i garażowych do 6,0 m,

f) ukształtowanie połaci dachowych: dachy płaskie lub dachy wielospadowe o kącie nachylenia do 45°,

g) w odniesieniu do zabudowy istniejącej obowiązek stosowania ustaleń pkt. 3 odpowiednio w ramach dokonywanej zmiany parametrów lub konstrukcji istniejących budynków;

4) w zakresie warunków scalania i podziału nieruchomości:

a) powierzchnię działki nie mniejszą niż 600 m²,

b) szerokość frontu działki nie mniejszą niż 16,0 m;

5) powierzchnię nowo wydzielonej działki budowlanej nie mniejszą niż 600 m²,

6) w zakresie obsługi komunikacyjnej: obsługa z drogi oznaczonej na rysunku planu symbolem 1KDD.

§ 19. Dla terenu oznaczonego na rysunku planu symbolem **1U** ustala się:

- 1) przeznaczenie podstawowe – usługi;
- 2) przeznaczenie dopuszczalne:
 - a) budynki garażowe związane z przeznaczeniem podstawowym,
 - b) drogi wewnętrzne,
 - c) urządzenia infrastruktury technicznej;
- 3) parametry i wskaźniki kształtowania zabudowy:
 - a) maksymalny wskaźnik powierzchni zabudowy: 40% powierzchni działki budowlanej,
 - b) udział powierzchni biologicznie czynnej: minimum 30% powierzchni działki budowlanej,
 - c) maksymalny wskaźnik intensywności zabudowy: 0,8 dla działki budowlanej,
 - d) minimalny wskaźnik intensywności zabudowy: 0,01 dla działki budowlanej,
 - e) wysokość zabudowy:
 - dla budynków usługowych do 15,0 m w przypadku dachów wielospadowych oraz do 10,0 m w przypadku dachów płaskich,
 - dla budynków garażowych do 6,0 m,
 - f) ukształtowanie połaci dachowych: dachy płaskie lub dachy wielospadowe o kącie nachylenia do 25°,
 - g) w odniesieniu do zabudowy istniejącej obowiązek stosowania ustaleń pkt. 3 odpowiednio w ramach dokonywanej zmiany parametrów lub konstrukcji istniejących budynków;
- 4) w zakresie warunków scalania i podziału nieruchomości:
 - a) powierzchnię działki nie mniejszą niż 1000 m²,
 - b) szerokość frontu działki nie mniejszą niż 20,0 m;
- 5) powierzchnię nowo wydzielonej działki budowlanej nie mniejszą niż 1000 m²;
- 6) w zakresie obsługi komunikacyjnej: obsługa z drogi oznaczonej na rysunku planu symbolem 1KDD.

§ 20. Dla terenów oznaczonych na rysunku planu symbolami **1PU**, **2PU** ustala się:

- 1) przeznaczenie podstawowe – obiekty produkcyjne, składy i magazyny lub usługi, w tym parki logistyczne, obiekty administracyjno-techniczne;
- 2) przeznaczenie dopuszczalne:
 - a) budynki garażowe związane z przeznaczeniem podstawowym,
 - b) drogi wewnętrzne,
 - c) urządzenia infrastruktury technicznej;
- 3) parametry i wskaźniki kształtowania zabudowy:
 - a) maksymalny wskaźnik powierzchni zabudowy: 85% powierzchni działki budowlanej,
 - b) udział powierzchni biologicznie czynnej: minimum 10% powierzchni działki budowlanej,
 - c) maksymalny wskaźnik intensywności zabudowy: 2,4 dla działki budowlanej,
 - d) minimalny wskaźnik intensywności zabudowy: 0,05 dla działki budowlanej,
 - e) wysokość zabudowy do 25 m, z zastrzeżeniem § 9 pkt 3,
 - f) ukształtowanie połaci dachowych: dachy płaskie lub dachy wielospadowe o kącie nachylenia do 25°,
- 4) w zakresie warunków scalania i podziału nieruchomości:
 - a) powierzchnię działki nie mniejszą niż 1000 m²,
 - b) szerokość frontu działki nie mniejszą niż 20,0 m;

- 5) powierzchnię nowo wydzielonej działki budowlanej nie mniejszą niż 1000 m²;
- 6) w zakresie obsługi komunikacyjnej:
 - a) obsługa z drogi krajowej nr 2, częściowo zlokalizowanej w obszarze planu na odcinku oznaczonym na rysunku planu symbolem 1KDGP, a częściowo zlokalizowanej poza granicą obszaru objętego planem bezpośrednio do niego przyległej, na zasadach uzgodnionych z zarządcą drogi oraz z drogi oznaczonej na rysunku planu symbolem 1KDD,
 - b) z dróg wewnętrznych nieoznaczonych na rysunku planu,
 - c) utrzymanie istniejącej obsługi komunikacyjnej, nieoznaczonej na rysunku planu.

§ 21. Dla terenu oznaczonego na rysunku planu symbolem **1Zn, 2Zn, 3Zn** ustala się:

- 1) przeznaczenie podstawowe – zieleń nieurządzona;
- 2) przeznaczenie dopuszczalne:
 - a) wody powierzchniowe,
 - b) zieleń urządzona,
 - c) urządzenia infrastruktury technicznej;
- 3) zakaz lokalizacji budynków;
- 4) w zakresie obsługi komunikacyjnej:
 - a) obsługa terenów 1Zn i 3Zn z drogi oznaczonej na rysunku planu symbolem 1KDD;
 - b) obsługa terenu 2Zn poprzez teren 2MN z drogi 1KDD

§ 22. Dla terenu oznaczonego na rysunku planu symbolem **1ZL** ustala się:

- 1) przeznaczenie podstawowe – lasy;
- 2) przeznaczenie dopuszczalne:
 - a) wody powierzchniowe,
 - b) drogi leśne, szlaki piesze i rowerowe w ramach urządzeń turystycznych;
- 3) zakaz lokalizacji budynków;
- 4) w zakresie obsługi komunikacyjnej: poprzez teren 1Zn, 3WSr z drogi oznaczonej na rysunku symbolem 1KDD;

§ 23. Dla terenów oznaczonych na rysunku planu symbolami **1WSr, 2WSr, 3WSr** ustala się:

- 1) przeznaczenie – wody powierzchniowe – rowy;
- 2) funkcję melioracyjną lub odwadniającą;
- 3) zakaz lokalizacji budynków;
- 4) dopuszczenie przebudowy rowów;
- 5) dopuszczenie lokalizowania przepustów w celu zapewnienia przejazdu do przyległych terenów;
- 6) dopuszczenie lokalizowania urządzeń wodnych;
- 7) w zakresie obsługi komunikacyjnej:
 - a) obsługa z przyległej drogi, zgodnie z rysunkiem planu;
 - b) utrzymanie istniejącej obsługi komunikacyjnej, nieoznaczonej na rysunku planu.

§ 24. Dla terenów oznaczonych na rysunku planu symbolami **1KDGP**, **1KDD** ustala się:

lp.	oznaczenie terenu	przeznaczenie terenu	zasady zagospodarowania	elementy informacyjne
1.	1KDGP	droga publiczna klasy głównej ruchu przyspieszonego	- szerokość w liniach rozgraniczających zgodnie z rysunkiem planu: 15 m;	- droga istniejąca, częściowo zlokalizowana w obszarze planu, - droga krajowa nr 2;
2.	1KDD	droga publiczna klasy dojazdowej	- szerokość w liniach rozgraniczających zgodnie z rysunkiem planu: od 7,7 m do 22,8m;	- droga częściowo istniejąca, częściowo projektowana.


Rozdział 4
Ustalenia końcowe

§ 25. Wykonanie uchwały powierza się Burmistrzowi Halinowa.

§ 26. Uchwała wchodzi w życie po upływie 14 dni od dnia jej ogłoszenia w Dzienniku Urzędowym Województwa Mazowieckiego.

Przewodniczący Rady
Miejskiej w Halinowie


Marcin Pietrusiński

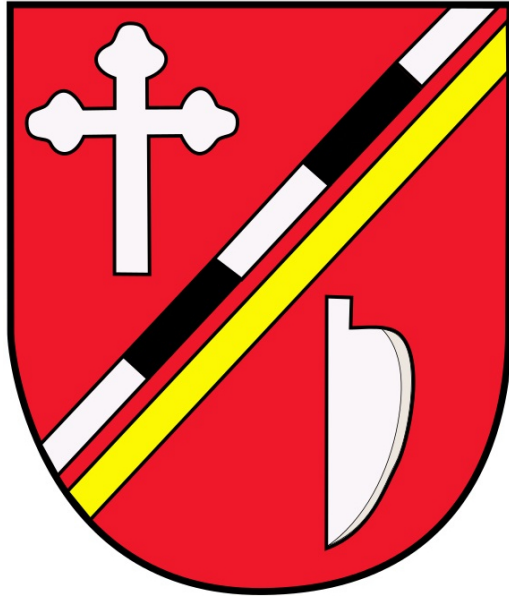

MIEJSCOWY PLAN ZAGOSPODAROWANIA PRZESTRZENNEGO DLA DZIAŁEK NR 179/2, 179/3, 179/4, 179/5, 179/6, 179/7, 179/8, 179/9, 179/10, 179/11, 179/12, 179/13, 179/14, 179/16, 179/17, 179/18, 179/23, 179/24, 179/25, 179/26, 179/27, 179/29, 179/30, 179/31, 179/32, 179/33, 179/34 W MIEJSCOWOŚCI NOWY KONIK, GMINA HALINÓW

RYСУNEK PLANU

skala 1: 1 000

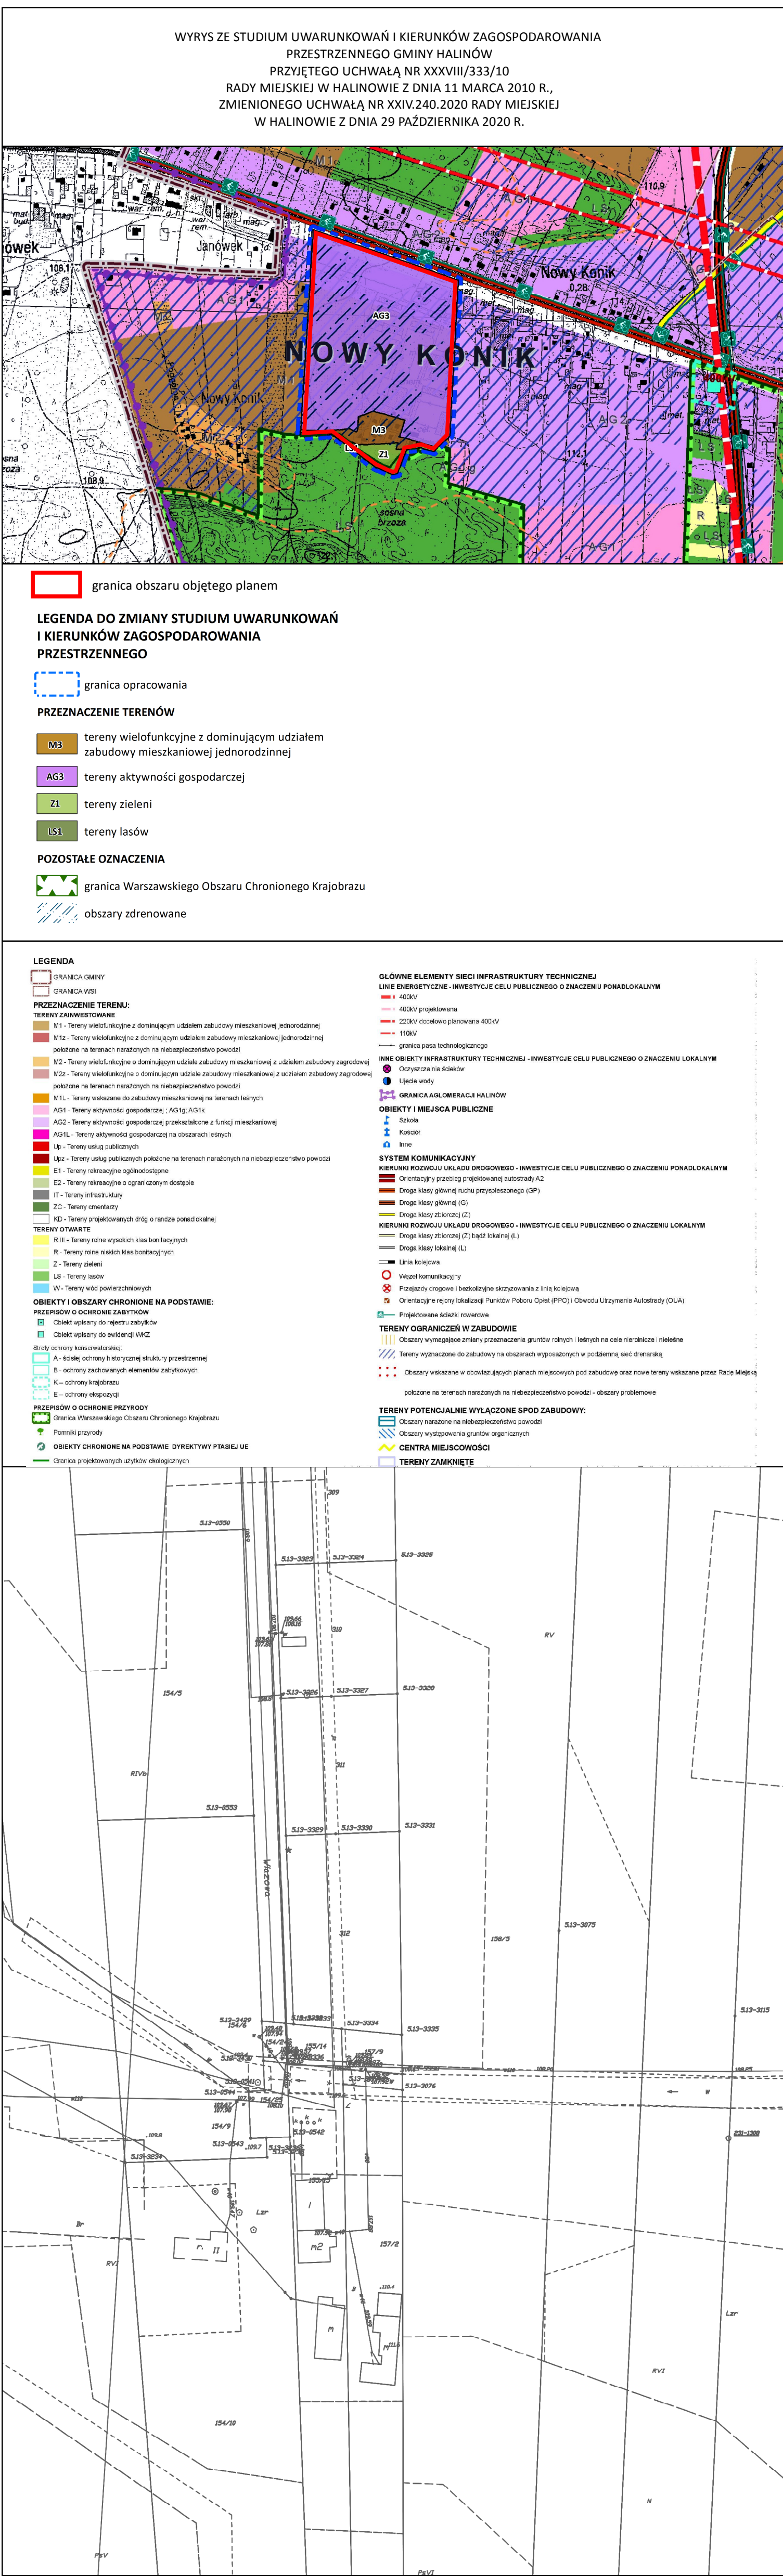

OBOWIĄZUJĄCE USTALENIA PLANU

OZNACZENIA LINIOWE

- granica obszaru objętego planem
- linia rozgraniczająca tereny o różnym przeznaczeniu lub różnych zasadach zagospodarowania
- nieprzekraczalna linia zabudowy
- zwymerowane odległości mierzone w metrach

PRZEZNACZENIE TERENÓW

- MN - tereny zabudowy mieszkaniowej jednorodzinnej
- U - teren usług
- PU - tereny obiektów produkcyjnych, składów i magazynów lub usług
- Zn - tereny zieleni nieurządzonej
- ZL - teren lasu
- WSr - tereny wód powierzchniowych - rowy
- KDGP - teren drogi publicznej klasy głównej ruchu przyspieszonego
- KDD - teren drogi publicznej klasy dojazdowej

POZOSTAŁE OZNACZENIA

- strefa ograniczonego sposobu zagospodarowania związana z odległością od lasu
- zieleni izolacyjna

ELEMENTY INFORMACYJNE PLANU

INFRASTRUKTURA TECHNICZNA

sieć wodociągowa

ELEMENTY INFORMACYJNE WYNIKAJĄCE Z PRZEPISÓW ODREBNYCH

granica Warszawskiego Obszaru Chronionego Krajobrazu

POZOSTAŁE OZNACZENIA

- obszary zdrenowane
- granica działek ewidencyjnych

ZAŁĄCZNIK NR 1
DO UCHWAŁY NR XXIX.287.2021
RADY MIEJSKIEJ W HALINOWIE
Z DNIA 25 LUTEGO 2021 R.

MIEJSCOWY PLAN ZAGOSPODAROWANIA PRZESTRZENNEGO DLA DZIAŁEK NR 179/2, 179/3, 179/4, 179/5, 179/6, 179/7, 179/8, 179/9, 179/10, 179/11, 179/12, 179/13, 179/14, 179/16, 179/17, 179/18, 179/23, 179/24, 179/25, 179/26, 179/27, 179/29, 179/30, 179/31, 179/32, 179/33, 179/34 W MIEJSCOWOŚCI NOWY KONIK, GMINA HALINÓW		
główny projektant:	mgr inż. Anna Beres mgr inż. arch. Anna Olbromska-Matusiak	
zagospodarowanie przestrzenne:	inż. Monika Nasłowska mgr inż. Katarzyna Łysyganicz-Francuzik mgr Marieta Rosa	wykonawca: BUOPLAN Sp. z o.o. ul. Kordeckiego 20 04-527 Warszawa tel. 22 870 46 62
środowisko przyrodnicze:	mgr Agata Grzelak inż. Zuzanna Górecka-Gąbka	skala 1:1 000
infrastruktura techniczna:	inż. Anna Wójtczuk	2021
		załącznik nr 1

Załącznik Nr 2
do Uchwały Nr XXIX.287.2021
Rady Miejskiej w Halinowie
z dnia 25 lutego 2021 r.

Rozstrzygnięcie o sposobie rozpatrzenia uwag wniesionych do projektu miejscowego planu zagospodarowania przestrzennego dla działek nr 179/2, 179/3, 179/4, 179/5, 179/6, 179/7, 179/8, 179/9, 179/10, 179/11, 179/12, 179/13, 179/14, 179/16, 179/17, 179/18, 179/23, 179/24, 179/25, 179/26, 179/27, 179/29, 179/30, 179/31, 179/32, 179/33, 179/34 w miejscowości Nowy Konik, gmina Halinów

Projekt miejscowego planu zagospodarowania przestrzennego dla działek nr 179/2, 179/3, 179/4, 179/5, 179/6, 179/7, 179/8, 179/9, 179/10, 179/11, 179/12, 179/13, 179/14, 179/16, 179/17, 179/18, 179/23, 179/24, 179/25, 179/26, 179/27, 179/29, 179/30, 179/31, 179/32, 179/33, 179/34 w miejscowości Nowy Konik, gmina Halinów wraz z prognozą oddziaływania na środowisko został wyłożony do publicznego wglądu w dniach od 25 sierpnia 2020 r. do 15 września 2020 r., uwagi można było wносить do dnia 30 września 2020 r.

Podczas wyłożenia projektu ww. planu miejscowego do publicznego wglądu oraz w wyznaczonym terminie na wniesienie uwag, zgodnie z art. 17 pkt 11 ustawy z dnia 27 marca 2003 r. o planowaniu i zagospodarowaniu przestrzennym (Dz. U. z 2020 r. poz. 293 z późn. zm.), do Burmistrza Halinowa nie wpłynęły żadne uwagi.

Załącznik Nr 3
do Uchwały Nr XXIX.287.2021
Rady Miejskiej w Halinowie
z dnia 25 lutego 2021 r.

Rozstrzygnięcie o sposobie realizacji, zapisanych w planie, inwestycji z zakresu infrastruktury technicznej, które należą do zadań własnych gminy, oraz zasadach ich finansowania

Na podstawie art. 20 ust. 1 ustawy z dnia 27 marca 2003 r. o planowaniu i zagospodarowaniu przestrzennym (Dz. U. z 2020 r. poz. 293 z późn. zm.) Rada Miejska w Halinowie rozstrzyga, co następuje:

Miejscowy plan zagospodarowania przestrzennego dla działek nr 179/2, 179/3, 179/4, 179/5, 179/6, 179/7, 179/8, 179/9, 179/10, 179/11, 179/12, 179/13, 179/14, 179/16, 179/17, 179/18, 179/23, 179/24, 179/25, 179/26, 179/27, 179/29, 179/30, 179/31, 179/32, 179/33, 179/34 w miejscowości Nowy Konik, gmina Halinów, nie wprowadza żadnych nowych inwestycji z zakresu infrastruktury technicznej, które należą do zadań własnych gminy, tj. nie przewiduje realizacji nowych sieci infrastruktury technicznej. W związku z powyższym, nie ma potrzeby ustalania pochodzenia środków finansowych na cele inwestycji jak wyżej oraz zasad ich finansowania.

Załącznik Nr 4
do Uchwały Nr XXIX.287.2021
Rady Miejskiej w Halinowie
z dnia 25 lutego 2021 r.

Dane przestrzenne miejscowego planu zagospodarowania przestrzennego obejmujące: lokalizację przestrzenną obszaru objętego aktem w postaci wektorowej w obowiązującym państwowym systemie odniesień przestrzennych, atrybuty zawierające informacje o akcie oraz część graficzną aktu w postaci cyfrowej reprezentacji z nadaną georeferencją w obowiązującym państwowym systemie odniesień przestrzennych - zapisane w postaci elektronicznej

Rada Miejska w Halinowie na podstawie art. 67a ust. 3 i 5 ustawy z dnia 27 marca 2003 r. o planowaniu i zagospodarowaniu przestrzennym (Dz. U. z 2020 r. poz. 293 z późn. zm.) przygotowała dane przestrzenne dla miejscowego planu, które stanowią załącznik w postaci cyfrowej do uchwały.

Uzasadnienie

do Uchwały Nr XXIX.287.2021 Rady Miejskiej w Halinowie z dnia 25 lutego 2021 r.

Plan miejscowy sporządzony został w następstwie podjęcia Uchwały Nr VII.74.2019 Rady Miejskiej w Halinowie z dnia 16 kwietnia 2019 r. w sprawie przystąpienia do sporządzenia miejscowego planu zagospodarowania przestrzennego dla działek nr 179/2, 179/3, 179/4, 179/5, 179/6, 179/7, 179/8, 179/9, 179/10, 179/11, 179/12, 179/13, 179/14, 179/16, 179/17, 179/18, 179/23, 179/24, 179/25, 179/26, 179/27, 179/29, 179/30, 179/31, 179/32, 179/33, 179/34 w miejscowości Nowy Konik, gmina Halinów.

Miejscowy plan zagospodarowania przestrzennego dla działek nr 179/2, 179/3, 179/4, 179/5, 179/6, 179/7, 179/8, 179/9, 179/10, 179/11, 179/12, 179/13, 179/14, 179/16, 179/17, 179/18, 179/23, 179/24, 179/25, 179/26, 179/27, 179/29, 179/30, 179/31, 179/32, 179/33, 179/34 w miejscowości Nowy Konik, gmina Halinów nie narusza ustaleń studium uwarunkowań i kierunków zagospodarowania przestrzennego gminy Halinów, przyjętego Uchwałą Nr XXXVIII/333/10 Rady Miejskiej w Halinowie z dnia 11 marca 2010 r. zmienionego Uchwałą XXIV.240.2020 Rady Miejskiej w Halinowie z dnia 29 października 2020 r. Plan miejscowy obejmuje obszar fragmentu miejscowości Nowy Konik o powierzchni ok. 18,8 ha. Granica obszaru objętego planem została oznaczona symbolem graficznym na rysunku planu, sporządzonym w skali 1:1000, stanowiącym załącznik nr 1 do uchwały w sprawie ww. planu.

Na obszarze opracowania miejscowego planu obowiązują ustalenia Uchwały Nr XXVI.218.2012 Rady Miejskiej w Halinowie z dnia 26 września 2012 r. w sprawie uchwalenia miejscowego planu zagospodarowania przestrzennego południowej części obszaru administracyjnego Nowy Konik w gminie Halinów.

Do sporządzenia nowego planu miejscowego przystąpiono, aby zmienić przeznaczenie wnioskowanych terenów i umożliwić na nich rozwój zabudowy obiektów produkcyjnych, składów i magazynów oraz usług, zgodnie z zapisami zmiany studium uwarunkowań i kierunków zagospodarowania przestrzennego Gminy Halinów.

Miejscowy plan zagospodarowania przestrzennego dla działek nr 179/2, 179/3, 179/4, 179/5, 179/6, 179/7, 179/8, 179/9, 179/10, 179/11, 179/12, 179/13, 179/14, 179/16, 179/17, 179/18, 179/23, 179/24, 179/25, 179/26, 179/27, 179/29, 179/30, 179/31, 179/32, 179/33, 179/34 w miejscowości Nowy Konik, gmina Halinów ustala tereny budowlane:

- MN – tereny zabudowy mieszkaniowej jednorodzinnej,
- U – teren usług,
- PU – tereny obiektów produkcyjnych, składów i magazynów lub usług.

Plan został sporządzony z uwzględnieniem wymogów wynikających z art. 1 ust. 2-4 ustawy z dnia 27 marca 2003 r. o planowaniu i zagospodarowaniu przestrzennym (Dz. U. z 2020 r. poz. 293 ze zm.), uwzględniając:

- 1) wymagania ładu przestrzennego, w tym urbanistyki i architektury – sporządzony plan miejscowy nie zaburza ładu przestrzennego i wprowadza zasady ochrony i kształtowania ładu przestrzennego, a także jest zgodny z zasadami urbanistyki i architektury;
- 2) walory architektoniczne i krajobrazowe – sporządzony plan miejscowy określa zasady kształtujące i chroniące walory architektoniczne i krajobrazowe obszaru, dla którego jest sporządzany;
- 3) wymagania ochrony środowiska, w tym gospodarowania wodami i ochrony gruntów rolnych i leśnych – sporządzony plan miejscowy określa zasady ochrony środowiska i przyrody, dla obszaru objętego planem nie występuje się o zgodę na zmianę przeznaczenia gruntów leśnych na cele nieleśne;
- 4) wymagania ochrony dziedzictwa kulturowego i zabytków oraz dóbr kultury współczesnej – sporządzony plan miejscowy nie określa zasad ochrony dziedzictwa kulturowego i zabytków oraz dóbr kultury współczesnej, ponieważ nie występują one na obszarze objętym planem;
- 5) wymagania ochrony zdrowia oraz bezpieczeństwa ludzi i mienia, a także potrzeby osób ze szczególnymi potrzebami, o których mowa w ustawie z dnia 19 lipca 2019 r. o zapewnieniu dostępności osobom ze szczególnymi potrzebami – sporządzony plan miejscowy nie wpływa negatywnie na wymagania z zakresu ochrony zdrowia oraz bezpieczeństwa ludzi i mienia, a także potrzeby osób ze szczególnymi potrzebami;
- 6) walory ekonomiczne przestrzeni – sporządzany plan miejscowy umożliwia racjonalne pod względem

ekonomicznym zagospodarowanie terenu;

- 7) prawo własności – w sporządzonym planie miejscowym wzięto pod uwagę wnioski właścicieli gruntów;
- 8) potrzeby obronności i bezpieczeństwa państwa – sporządzony plan miejscowy nie narusza potrzeb obronności i bezpieczeństwa państwa;
- 9) potrzeby interesu publicznego – sporządzony plan miejscowy nie narusza potrzeb interesu publicznego;
- 10) potrzeby w zakresie rozwoju infrastruktury technicznej – sporządzony plan miejscowy określa zasady modernizacji, rozbudowy i budowy systemów infrastruktury technicznej;
- 11) zapewnienie udziału społeczeństwa w pracach nad miejscowym planem zagospodarowania przestrzennego, w tym przy użyciu środków komunikacji elektronicznej – po przystąpieniu do sporządzania planu miejscowego w prasie miejscowej, w Biuletynie Informacji Publicznej oraz na tablicy ogłoszeń Urzędu Miejskiego w Halinowie zawiadomiono o przystąpieniu do sporządzania planu, a także o możliwości składania wniosków;
- 12) zachowanie jawności i przejrzystości procedur planistycznych – na każdym etapie sporządzania planu miejscowego była zapewniona możliwość zapoznania się z aktami sprawy, w trybie dostępu do informacji publicznej, obwieszczenia dotyczące poszczególnych czynności planistycznych były publikowane w prasie miejscowej, w Biuletynie Informacji Publicznej oraz na tablicy ogłoszeń Urzędu Miejskiego w Halinowie;
- 13) potrzebę zapewnienia odpowiedniej ilości i jakości wody, do celów zaopatrzenia ludności – sporządzony plan miejscowy nie wpłynie negatywnie na potrzeby zapewnienia odpowiedniej ilości i jakości wody, do celów zaopatrzenia ludności.

Ustalając przeznaczenie terenu oraz określając sposób zagospodarowania i korzystania z terenu, wyważono interes publiczny i interesy prywatne, w tym zgłaszane w postaci wniosków i uwag, zmierzające do ochrony istniejącego stanu zagospodarowania terenu, jak i zmian w zakresie jego zagospodarowania, a także analizy ekonomiczne, środowiskowe i społeczne.

Obszar objęty planem miejscowym jest już przeznaczony pod zabudowę w obowiązującym miejscowym planie zagospodarowania przestrzennego. Plan wyznacza nowe tereny budowlane zgodnie z obowiązującym studium uwarunkowań i kierunków zagospodarowania przestrzennego. W planie uwzględniono wymagania ładu przestrzennego, efektywne gospodarowanie przestrzenią oraz walory ekonomiczne przestrzeni poprzez:

- 1) kształtowanie struktur przestrzennych przy uwzględnieniu dążenia do minimalizowania transportochłonności układu przestrzennego – utrzymano istniejący układ drogowy przylegający do obszaru objętego planem;
- 2) zapewnianie rozwiązań przestrzennych, ułatwiających przemieszczanie się pieszych i rowerzystów – parametry dróg przylegających do obszaru objętego planem umożliwiają lokalizację chodników i ścieżek rowerowych;
- 3) zaplanowanie lokalizacji zabudowy na obszarze w najwyższym stopniu do tego przygotowanym, z dostępem do sieci komunikacyjnej, wyposażonym w sieci wodociągowe, elektroenergetyczne oraz sieci i urządzenia telekomunikacyjne, adekwatne dla nowej, planowanej zabudowy.

Plan miejscowy jest zgodny z wynikami „Analizy zmian w zagospodarowaniu przestrzennym gminy Halinów”, przyjętej Uchwałą Nr XXI.170.2016 Rady Miejskiej w Halinowie z dnia 28 kwietnia 2016 r.

Wpływ uchwalenia miejscowego planu zagospodarowania przestrzennego na finanse publiczne, w tym budżet gminy Halinów, został oszacowany w prognozie skutków finansowych uchwalenia planu miejscowego. Zmiany w budżecie gminy dotyczą prognozowanych dochodów wynikających ze wzrostu wartości nieruchomości („renta planistyczna”) i wzrostu podatku od nieruchomości oraz związanych z obrotem nieruchomościami (podatek od czynności cywilnoprawnych).

Plan miejscowy dotyczy zagadnień określonych w art. 15 ustawy o planowaniu i zagospodarowaniu przestrzennym i ustala m. in. zasady ochrony i kształtowania ładu przestrzennego, zasady ochrony środowiska, przyrody i krajobrazu kulturowego, parametry i wskaźniki kształtowania zabudowy oraz zagospodarowania terenu, zasady modernizacji, rozbudowy i budowy systemów komunikacji i infrastruktury technicznej. Przyjęte rozwiązania projektowe zapewnią możliwość zagospodarowania obszaru objętego planem, zgodnie

z wymogami ładu przestrzennego.

Projekt planu miejscowego został sporządzony z zachowaniem wymogów proceduralnych określonych w ustawie o planowaniu i zagospodarowaniu przestrzennym. W ramach procedury sporządzania planu miejscowego kolejno:

- 1) Rada Miejska w Halinowie podjęła Uchwałę Nr VII.74.2019 z dnia 16 kwietnia 2019 r. w sprawie przystąpienia do sporządzenia miejscowego planu zagospodarowania przestrzennego dla działek nr 179/2, 179/3, 179/4, 179/5, 179/6, 179/7, 179/8, 179/9, 179/10, 179/11, 179/12, 179/13, 179/14, 179/16, 179/17, 179/18, 179/23, 179/24, 179/25, 179/26, 179/27, 179/29, 179/30, 179/31, 179/32, 179/33, 179/34 w miejscowości Nowy Konik, gmina Halinów,
- 2) zawiadomiono na piśmie o podjęciu ww. uchwały o przystąpieniu do sporządzenia planu miejscowego instytucje i organy właściwe do uzgadniania i opiniowania projektu planu miejscowego,
- 3) ogłoszono w prasie miejscowej oraz przez obwieszczenie o podjęciu uchwały o przystąpieniu do sporządzenia planu miejscowego, określając formę, miejsce i termin składania wniosków do dnia 19 sierpnia 2019 roku,
- 4) sporządzono projekt planu miejscowego wraz z prognozą oddziaływania na środowisko,
- 5) uzyskano pozytywną opinię Gminnej Komisji Urbanistyczno-Architektonicznej w Halinowie do projektu planu miejscowego,
- 6) wprowadzono do projektu planu miejscowego korekty wynikające z uzyskanej opinii Gminnej Komisji Urbanistyczno-Architektonicznej w Halinowie,
- 7) dokonano uzgodnień projektu planu miejscowego i uzyskano opinie dotyczące rozwiązań przyjętych w tym projekcie,
- 8) wprowadzono zmiany wynikające z uzyskanych uzgodnień i opinii,
- 9) ogłoszono o wyłożeniu projektu planu miejscowego do publicznego wglądu i wyłożono projekt wraz z prognozą oddziaływania na środowisko w dniach od 25 sierpnia 2020 r. do 15 września 2020 r. oraz zorganizowano w dniu 7 września 2020 r. dyskusję publiczną nad przyjętymi w projekcie planu miejscowego rozwiązaniami,
- 10) wyznaczono w ogłoszeniu termin, tj. do dnia 30 września 2020 r., w którym osoby prawne i fizyczne oraz jednostki organizacyjne nieposiadające osobowości prawnej mogły wносить uwagi dotyczące projektu planu miejscowego,
- 11) do wyłożonego do publicznego wglądu projektu planu wraz z prognozą oddziaływania na środowisko nie wpłynęły żadne uwagi,
- 12) przedstawiono Radzie Miejskiej w Halinowie do uchwalenia projekt miejscowego planu zagospodarowania przestrzennego dla działek nr 179/2, 179/3, 179/4, 179/5, 179/6, 179/7, 179/8, 179/9, 179/10, 179/11, 179/12, 179/13, 179/14, 179/16, 179/17, 179/18, 179/23, 179/24, 179/25, 179/26, 179/27, 179/29, 179/30, 179/31, 179/32, 179/33, 179/34 w miejscowości Nowy Konik, gmina Halinów.

Zgodnie z ustawą z dnia 3 października 2008 r. o udostępnieniu informacji o środowisku i jego ochronie, udziale społeczeństwa w ochronie środowiska oraz o ocenach oddziaływania na środowisko (Dz. U. z 2021 r. poz. 247) uzyskano wymagane ww. ustawą uzgodnienia Regionalnego Dyrektora Ochrony Środowiska oraz Państwowego Powiatowego Inspektora Sanitarnego, dotyczące zakresu i stopnia szczegółowości informacji wymaganych w prognozie oddziaływania na środowisko, sporządzonej do miejscowego planu zagospodarowania przestrzennego dla działek nr 179/2, 179/3, 179/4, 179/5, 179/6, 179/7, 179/8, 179/9, 179/10, 179/11, 179/12, 179/13, 179/14, 179/16, 179/17, 179/18, 179/23, 179/24, 179/25, 179/26, 179/27, 179/29, 179/30, 179/31, 179/32, 179/33, 179/34 w miejscowości Nowy Konik, gmina Halinów.